



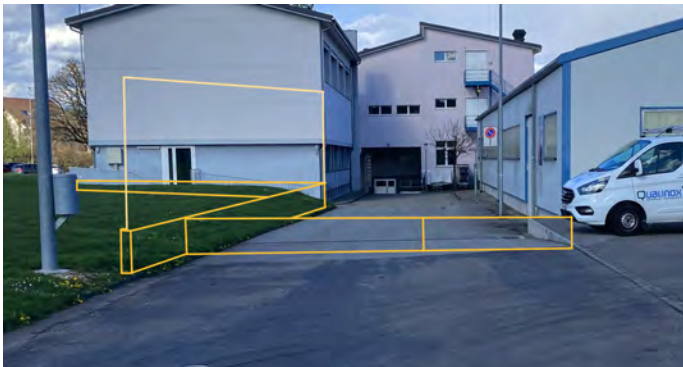

Betonmauer, Klappschott, Ballfang bei Zufahrtsstrasse



Vorsatzscheiben zur Abschirmung der Kellerfenster

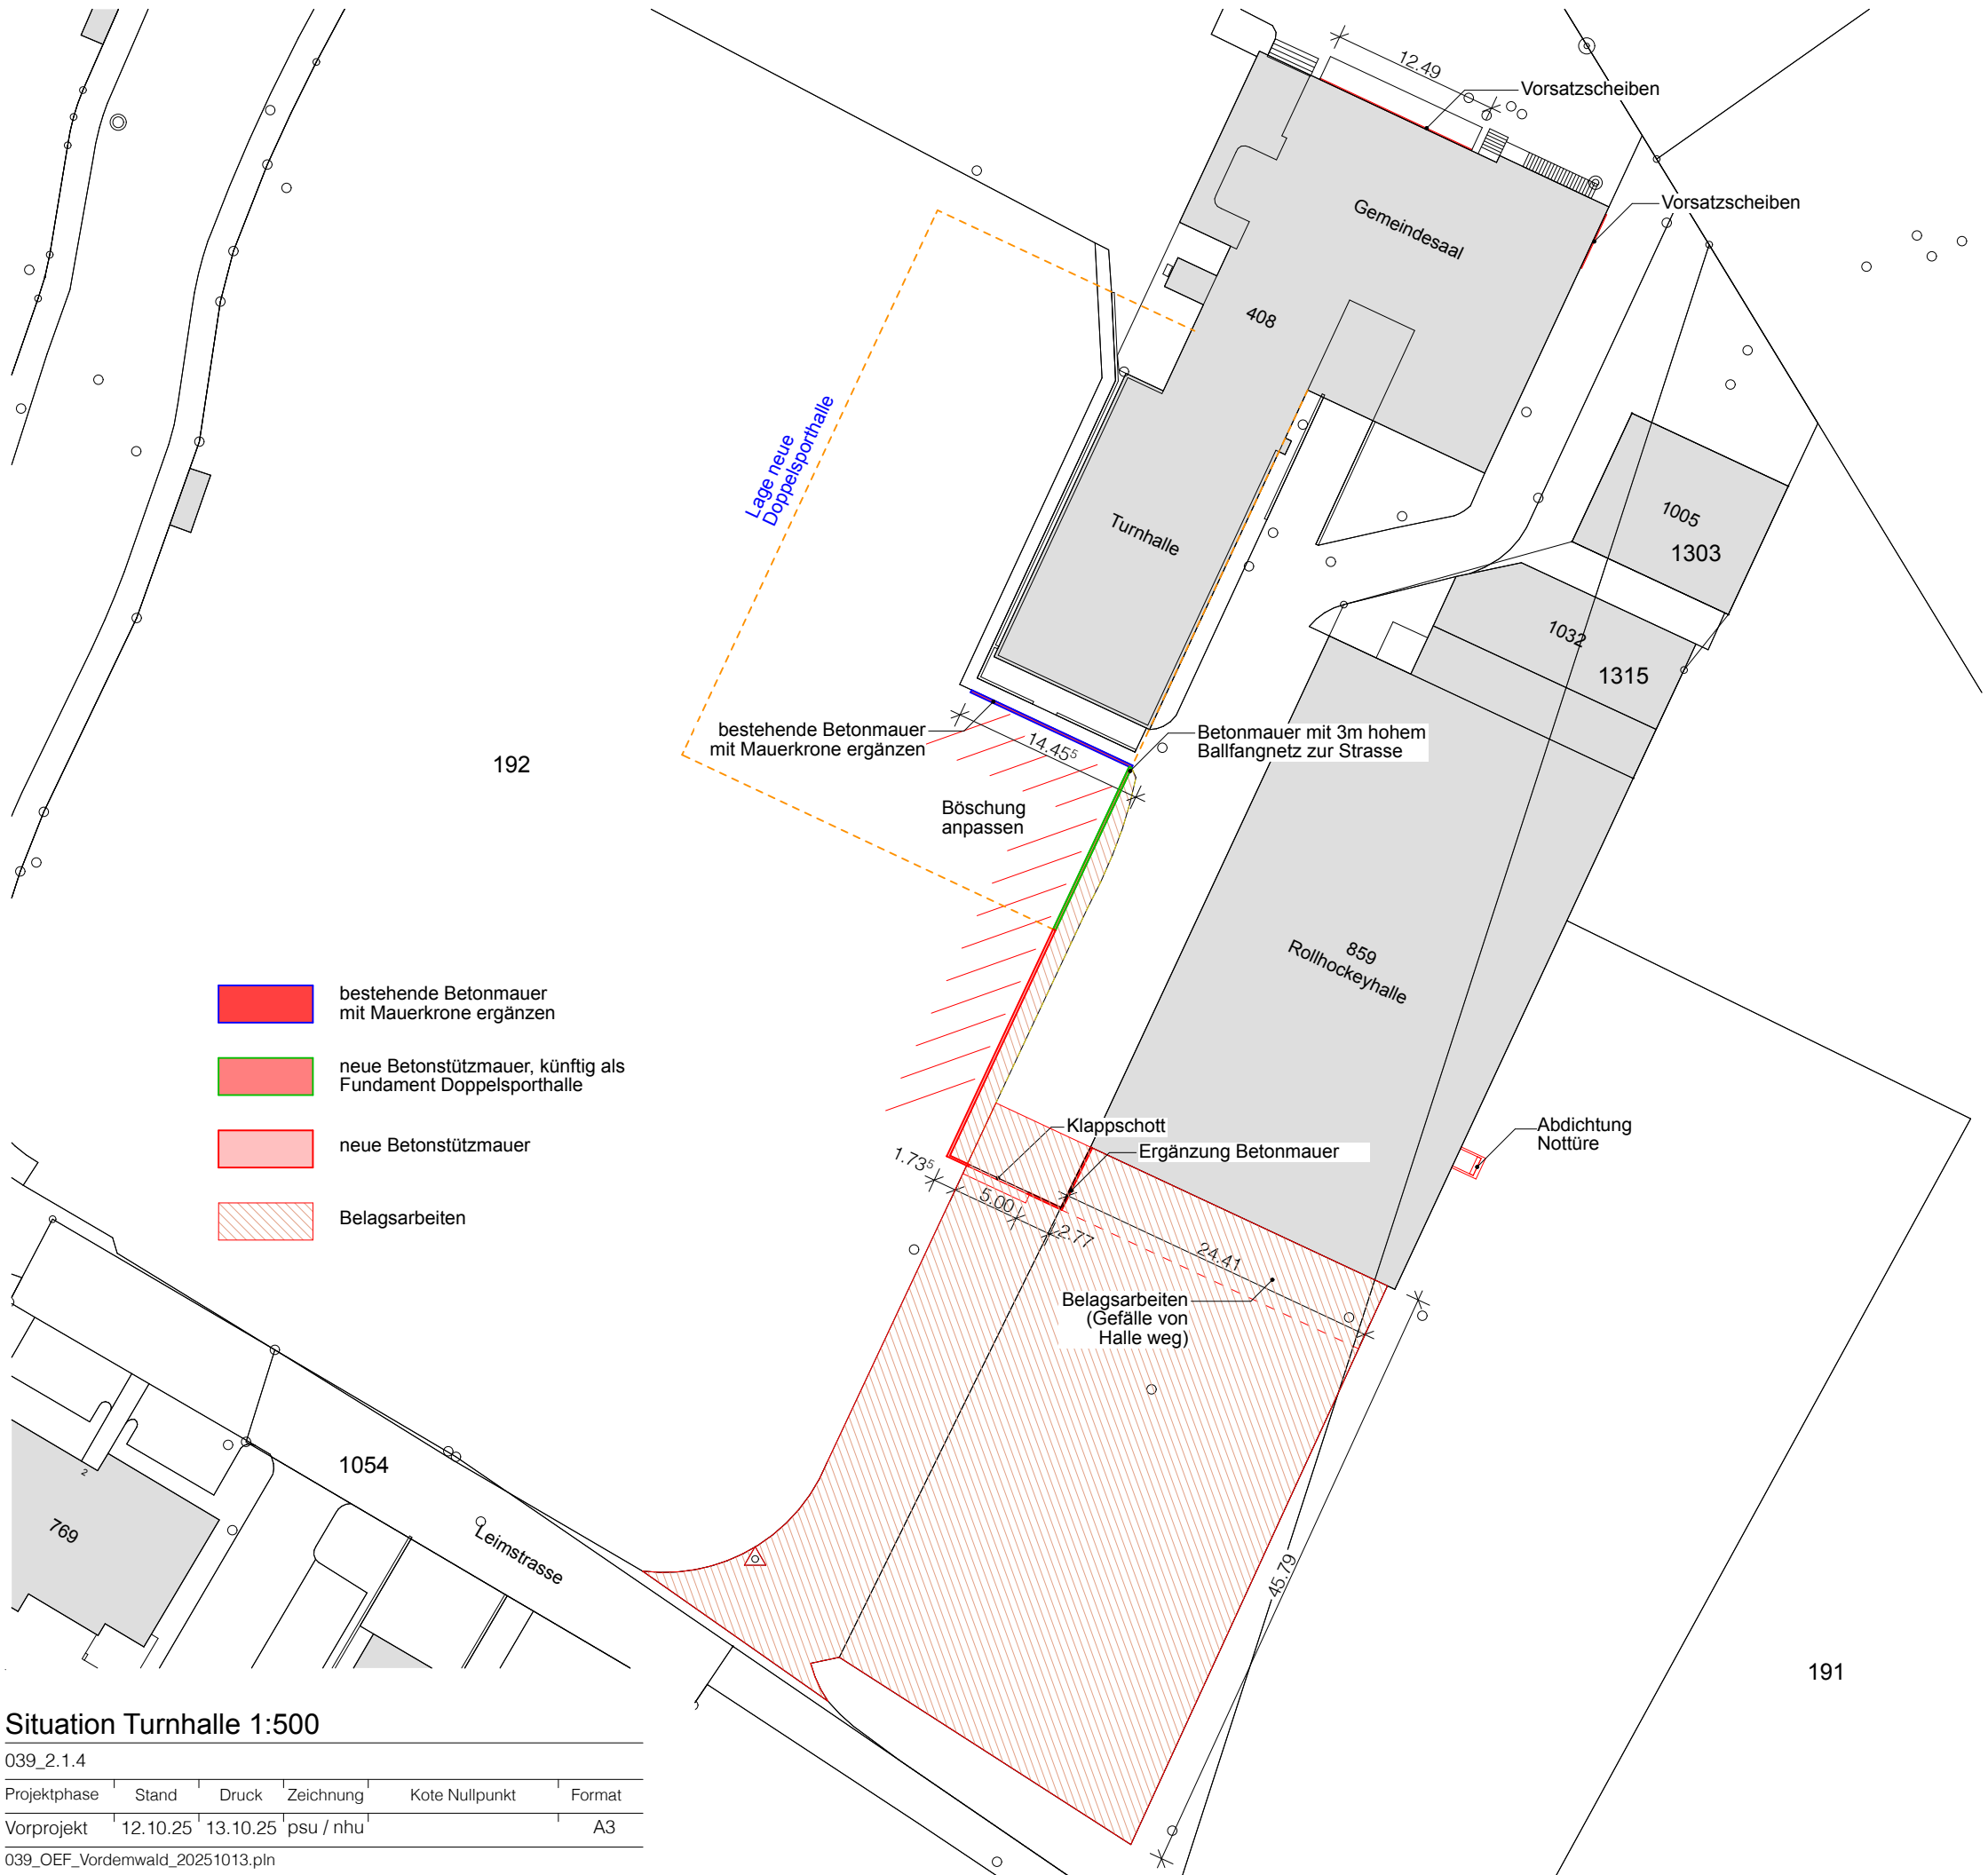

Abdichtung Nottüre der Rollhockeyhalle

Kostenprognose (+/- 10%)		Stand 13.10.2025
Vorbereitungsarbeiten / Erdarbeiten	CHF	15'500.-
Baumeisterarbeiten	CHF	108'000.-
Klappschott	CHF	48'500.-
Vorsatzscheiben Kellerfenster	CHF	18'000.-
Abdichtung Nottüre	CHF	6'500.-
Belagsarbeiten Klappschott	CHF	19'000.-
Ballfangnetz	CHF	14'500.-
Belagsarbeiten nicht subventioniert	CHF	122'000.-
Reserve für Unvorhergesehenes	CHF	10'000.-
Total		362'000.-

inkl. MwSt. / Herstellung Klappschott,
Honorar Architektur/Bauleitung, Baunebenkosten

Situation Turnhalle 1:500

039_2.1.4					
Projektphase	Stand	Druck	Zeichnung	Kote Nullpunkt	Format
Vorprojekt	12.10.25	13.10.25	psu / nhu		A3
039_OEF_Vordemwald_20251013.pln					