Plandossier Abstimmung Baukredit 20. November 2025
Schulraumerweiterung Vordemwald

Team
ARGE
Haller Gut Architekten AG ETH SIA
Stauffacherstrasse 72, 3014 Bern
Hunkeler Architekten AG ETH SIA
Krummbachstrasse22, 4803 Vordemwald

Weber+Brönnimann Landschaftsarchitekten AG
Morillonstrasse 87, 3007 Bern

Indermühle Bauingenieure GmbH
Scheibenstrasse 6, 3600 Thun

Ingenieurbüro IEM AG
Sandrainstrasse 3, 3007 Bern

Elplan AG
Untere Brühlstrasse 11, 4800 Zofingen

Bauherrschaft
Einwohnergemeinde Vordemwald
Poststrasse 2, 4803 Vordemwald

Visualisierungen Stand Wettbewerb

Umgebung Etappe 1

Situation Mst. 1:1000

0 10 20 30m

Schulraumerweiterung Vordemwald_DIN A3

ARGE Haller Gut Architekten AG ETH SIA und Hunkeler Architekten AG ETH SIA

Umgebung Etappe 2

Situation Mst. 1:1000

0 10 20 30m

Schulerweiterung Nord Grundriss

Grundriss Erdgeschoss Mst. 1:200

0 1 2 5 6m

Schulerweiterung Nord Grundriss

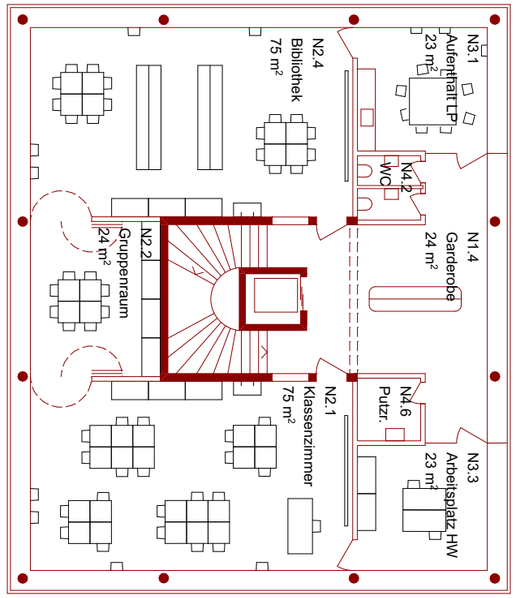

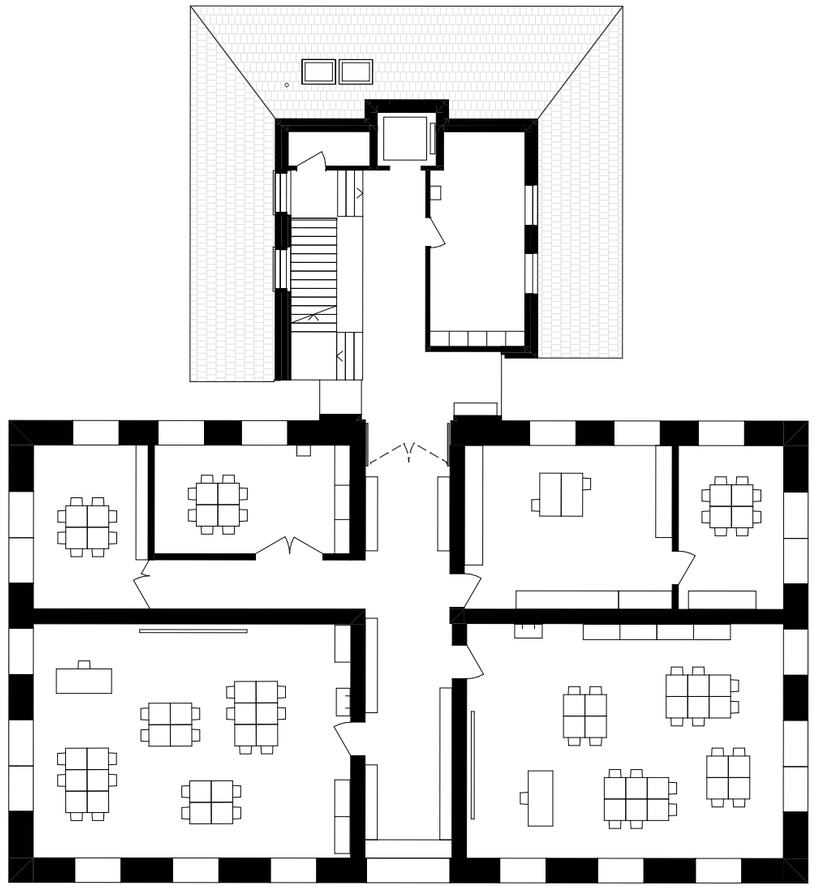

Grundriss 1. Obergeschoss Mst. 1:200

0 1 2 5 6m

Schulerweiterung Nord Grundriss

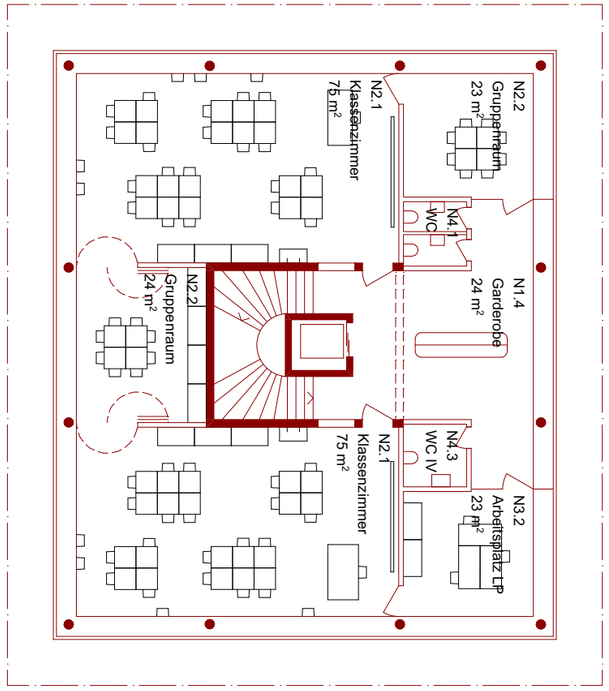

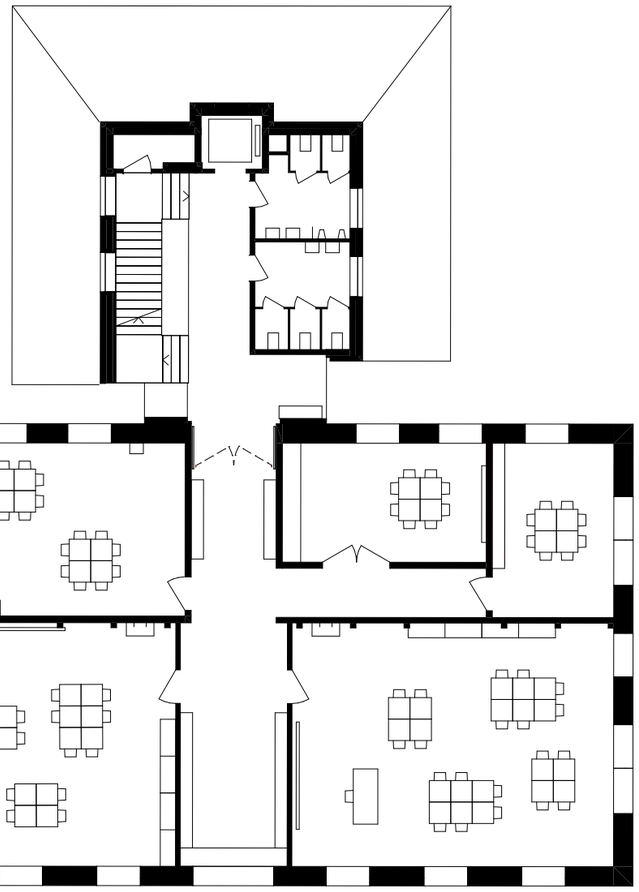

Grundriss 2. Obergeschoss Mst. 1:200

0 1 2 5 6m

Schulerweiterung Nord Schnitt

0 1 2 5 6m

Schnitt F-F Mst. 1:200

Schulraumerweiterung Vordemwald_DIN A3

ARGE Haller Gut Architekten AG ETH SIA und Hunkeler Architekten AG ETH SIA

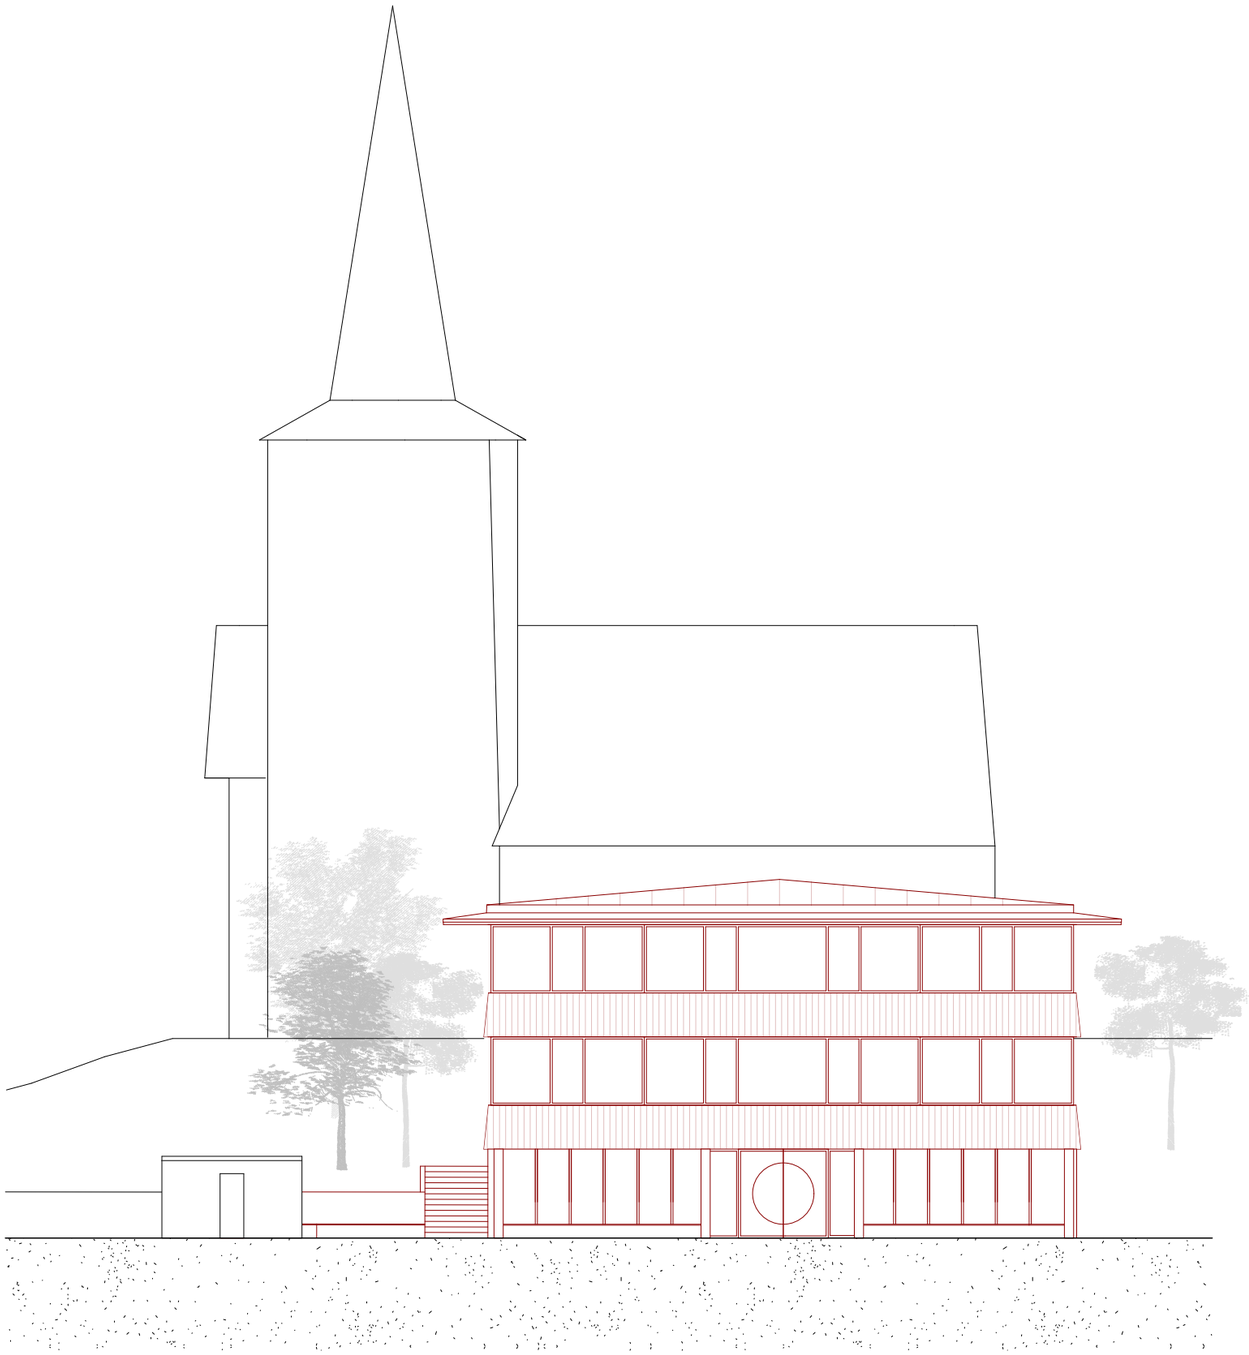

O 1 2 5 6m

Ansicht G Mst. 1:200

Schulraumerweiterung Vordemwald_DIN A3

Dreifachkindergarten Grundriss

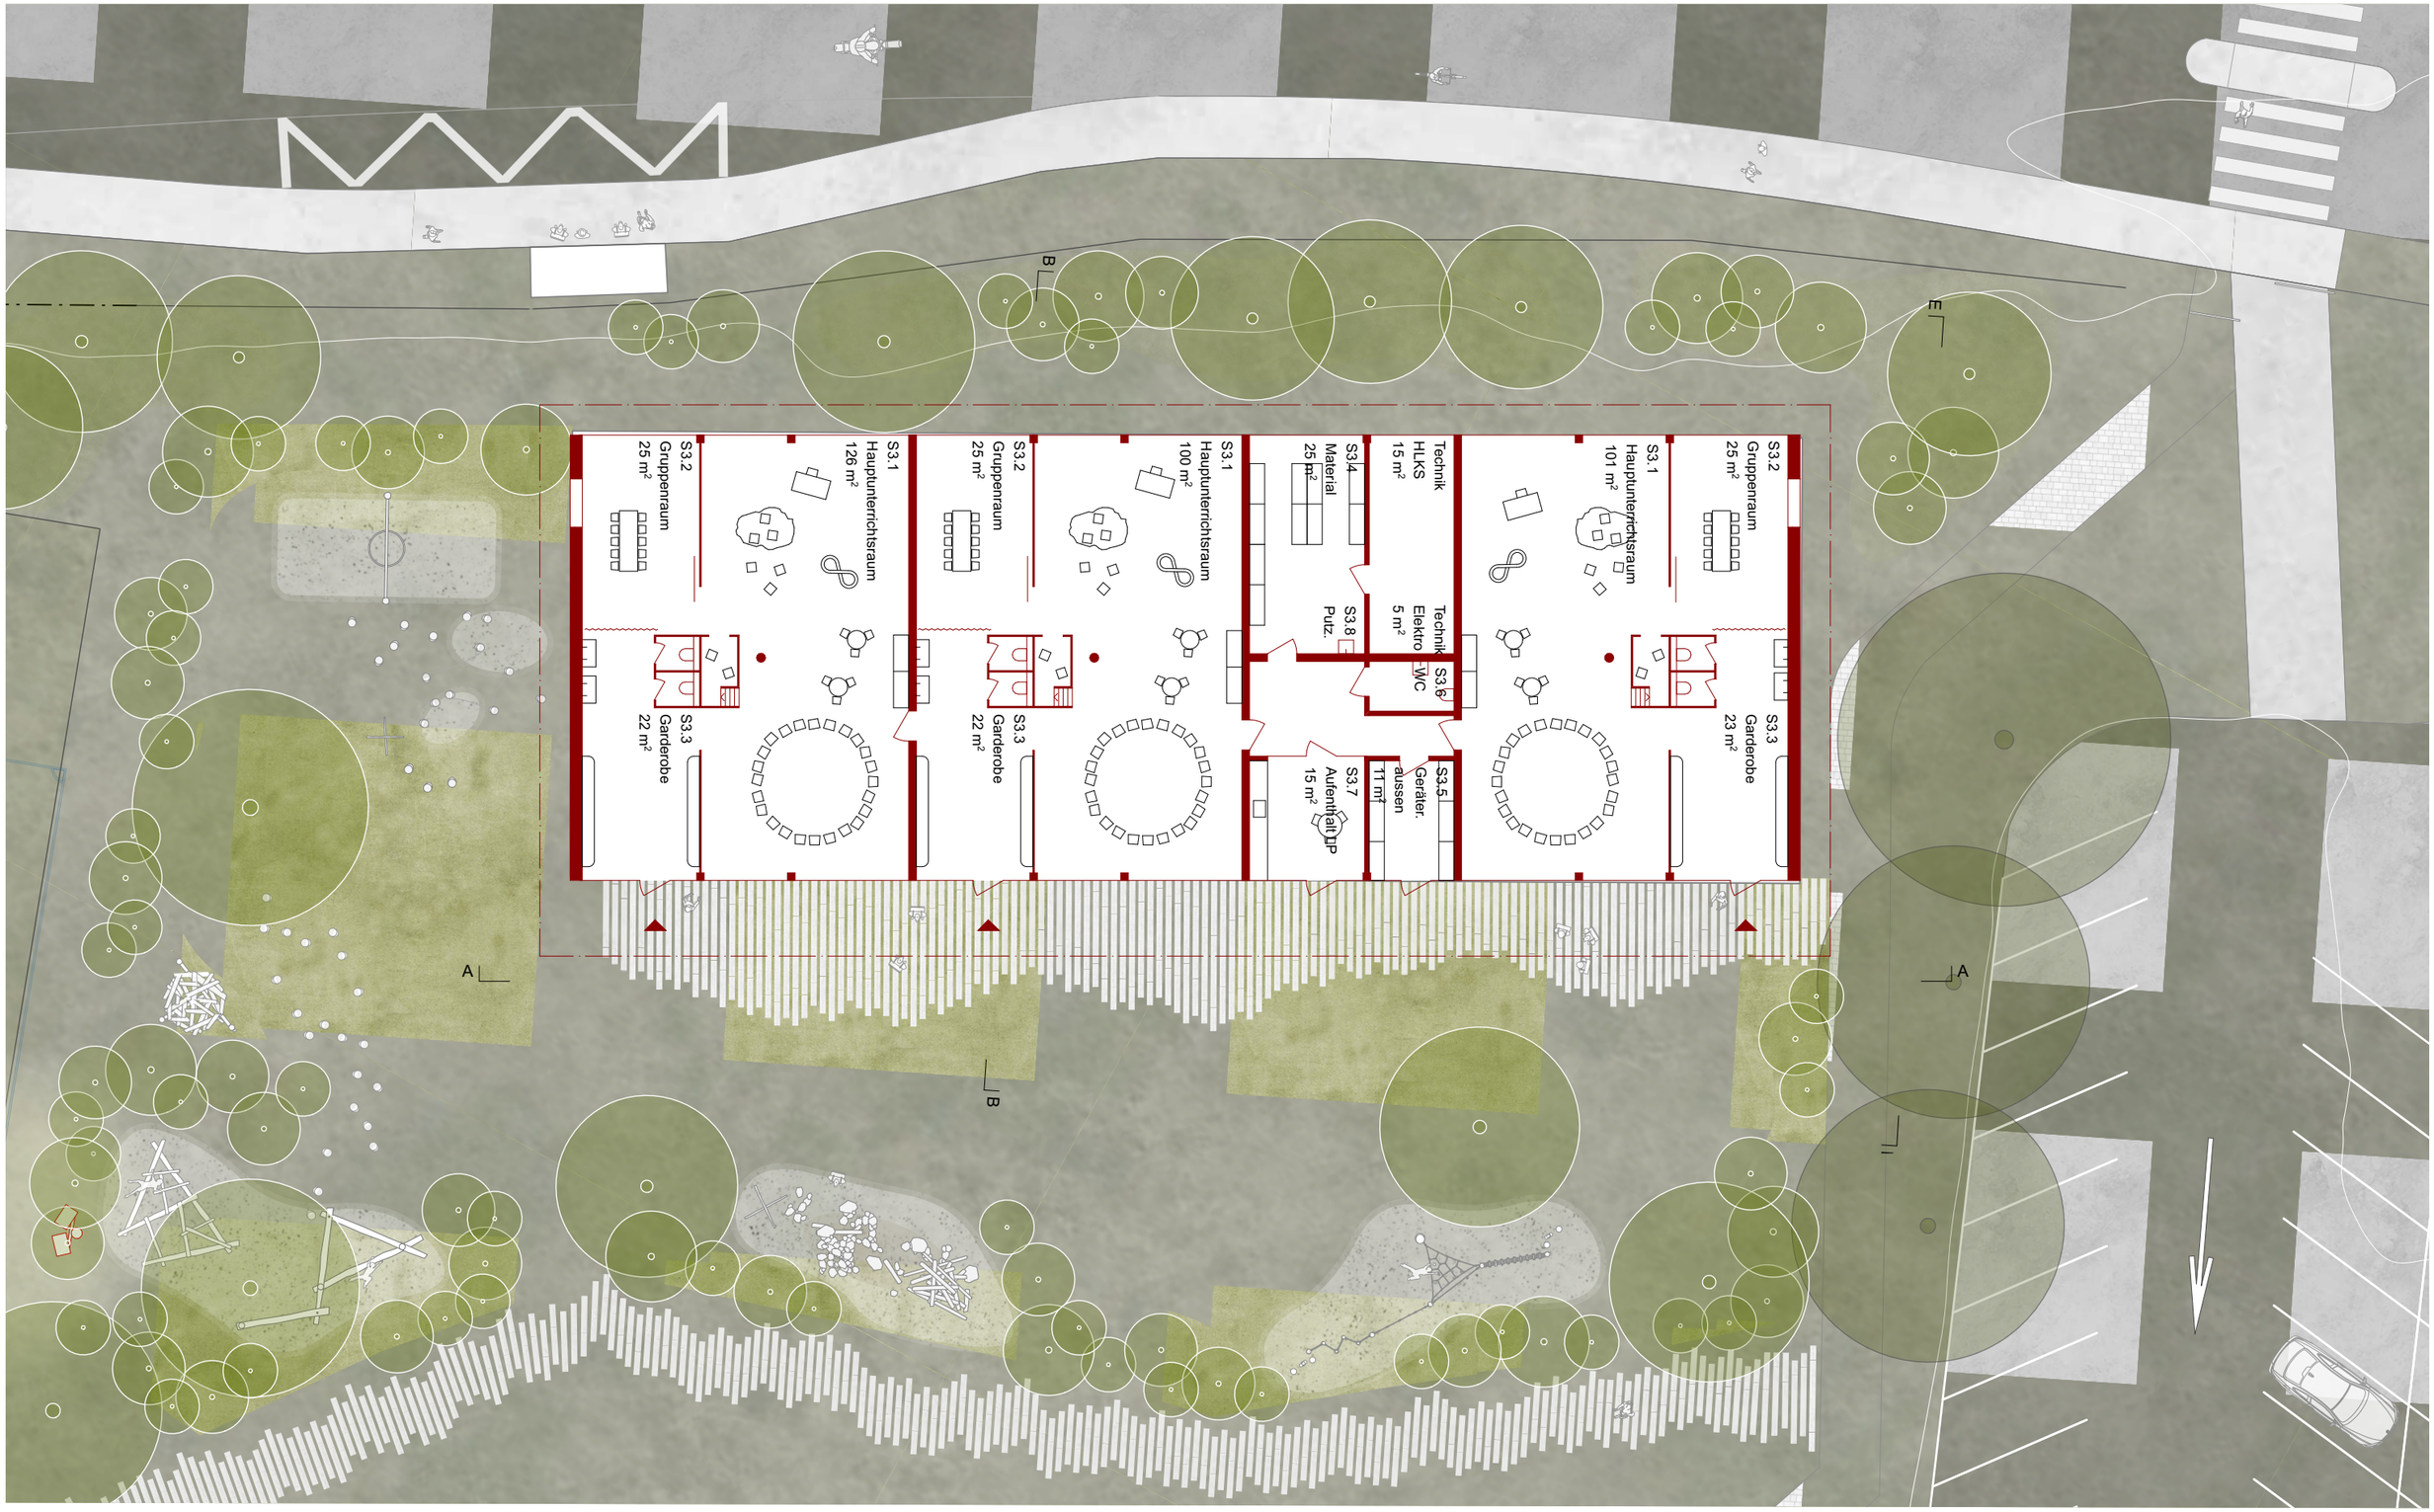

Grundriss Erdgeschoss Mst. 1:200

0 1 2 5 6m

Schulraumerweiterung Vordemwald_DIN A3

ARGE Haller Gut Architekten AG ETH SIA und Hunkeler Architekten AG ETH SIA

Dreifachkindergarten Ansicht

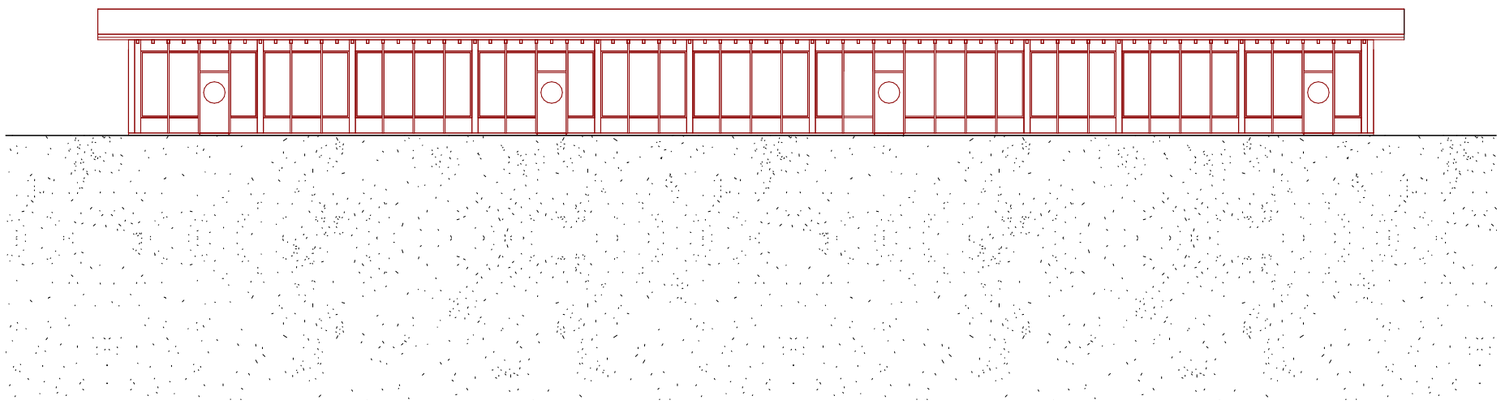

Ansicht A Mst. 1:200

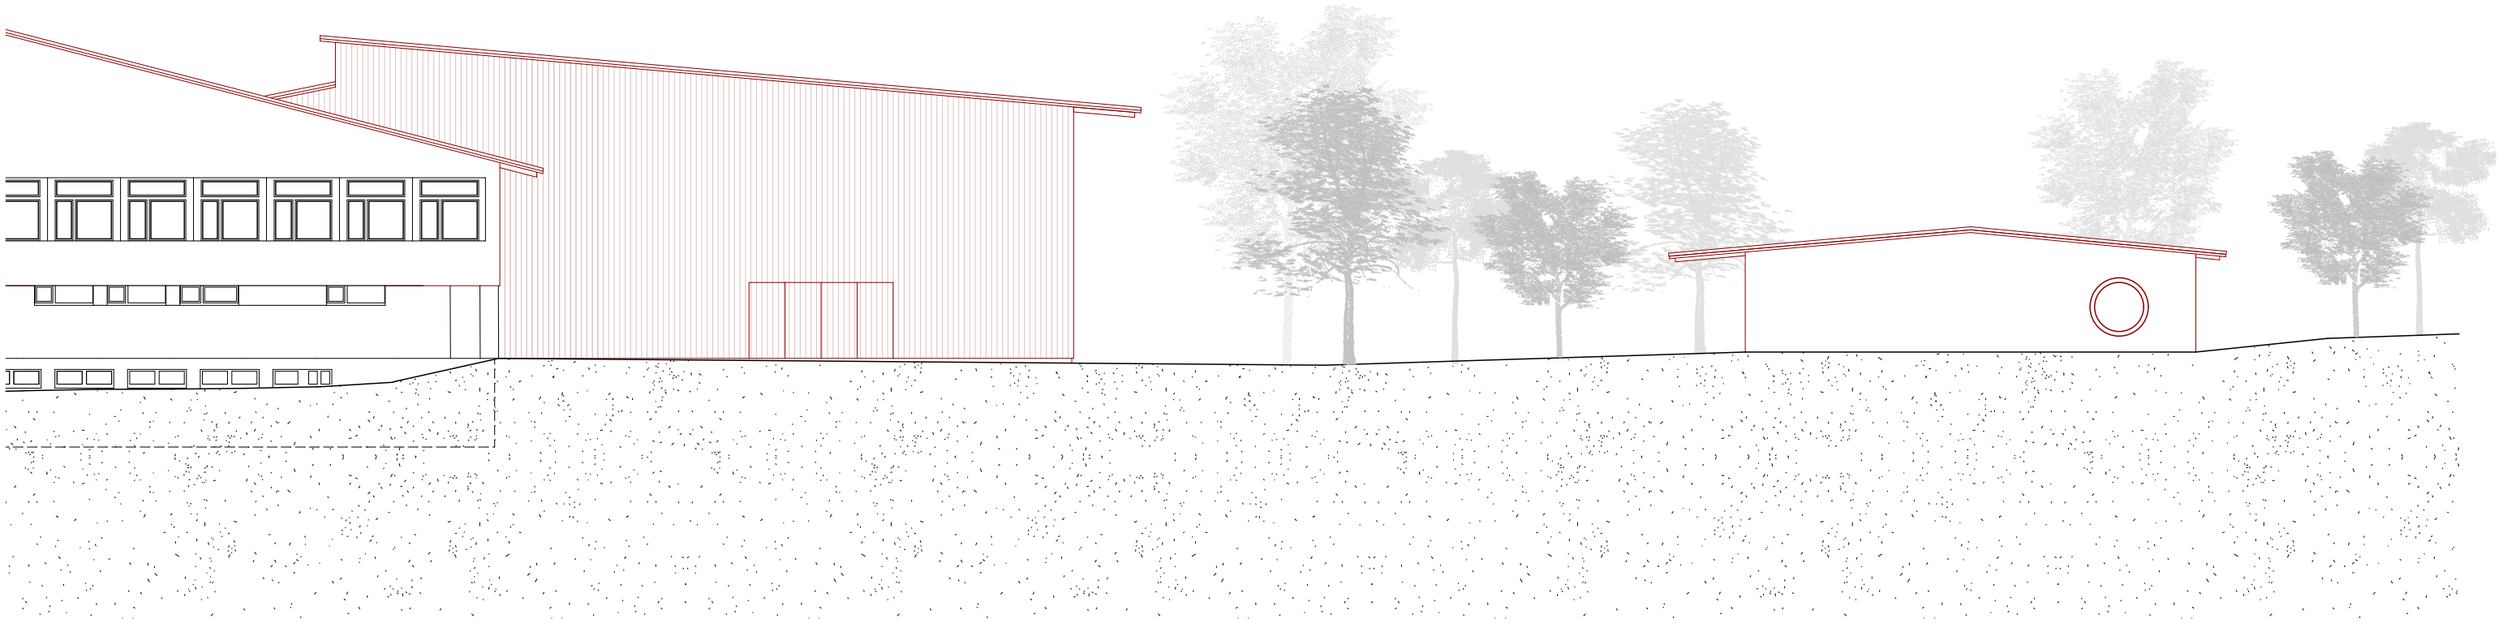

Ansicht E Mst. 1:200

0 1 2 5 6m

Dreifachkindergarten Schnitt

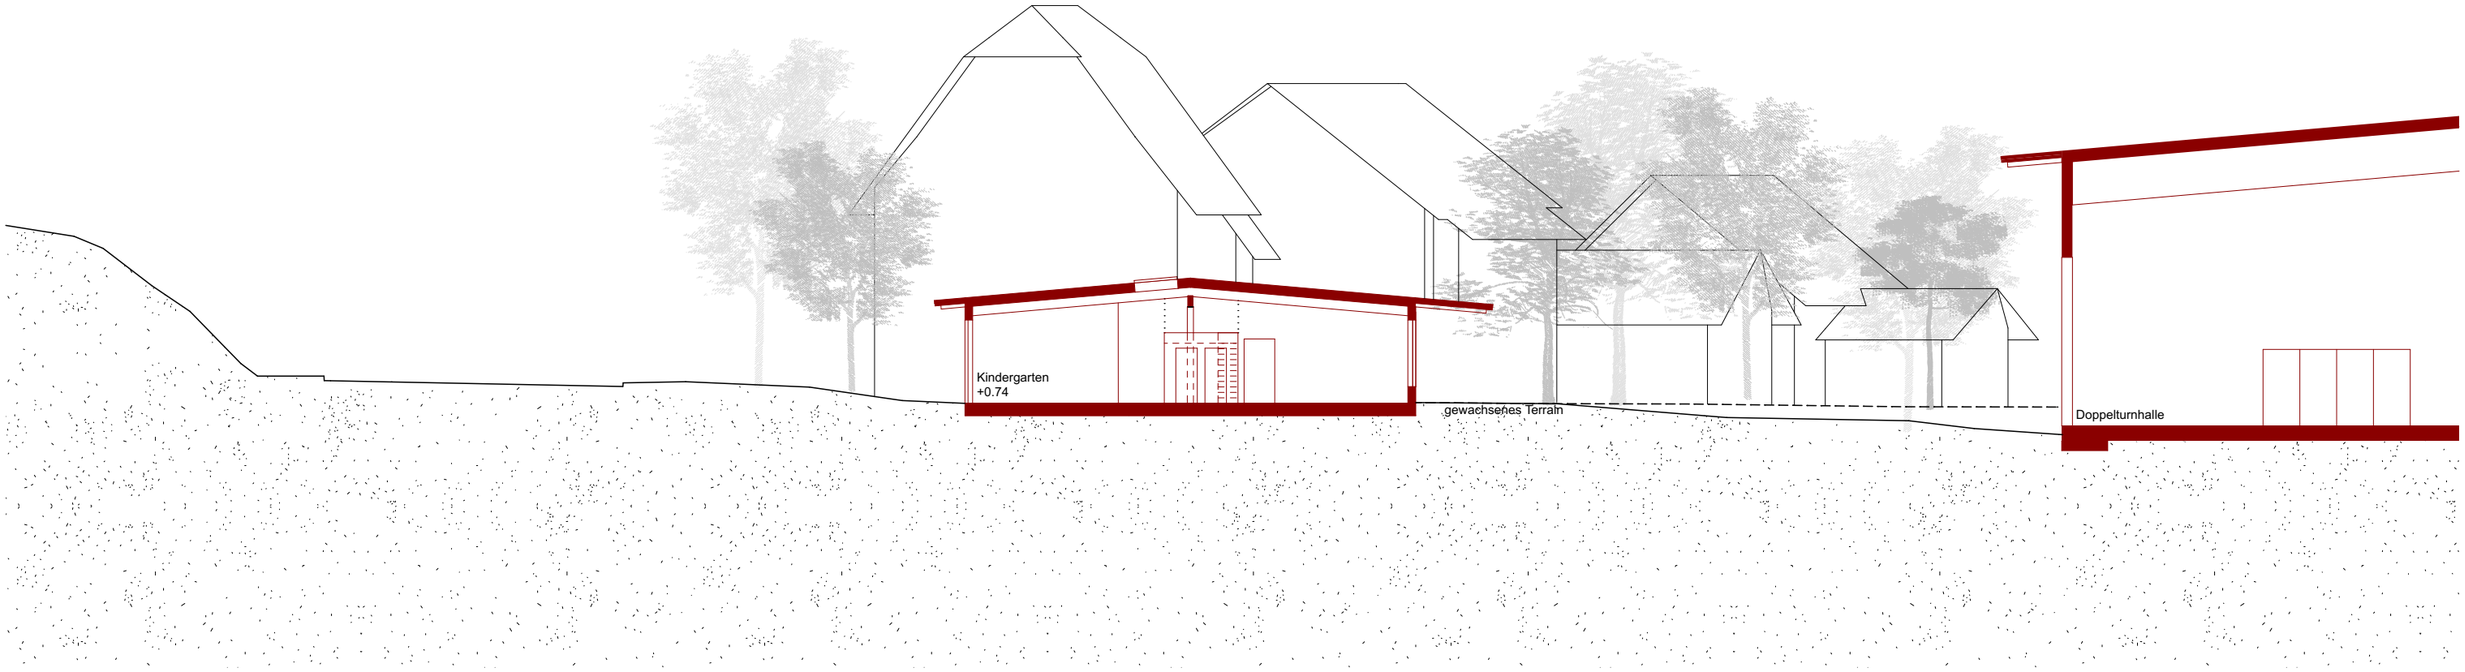

Schnitt B Mst. 1:200

0 1 2 5 6m

Doppelsporthalle und Gemeindesaal Grundriss

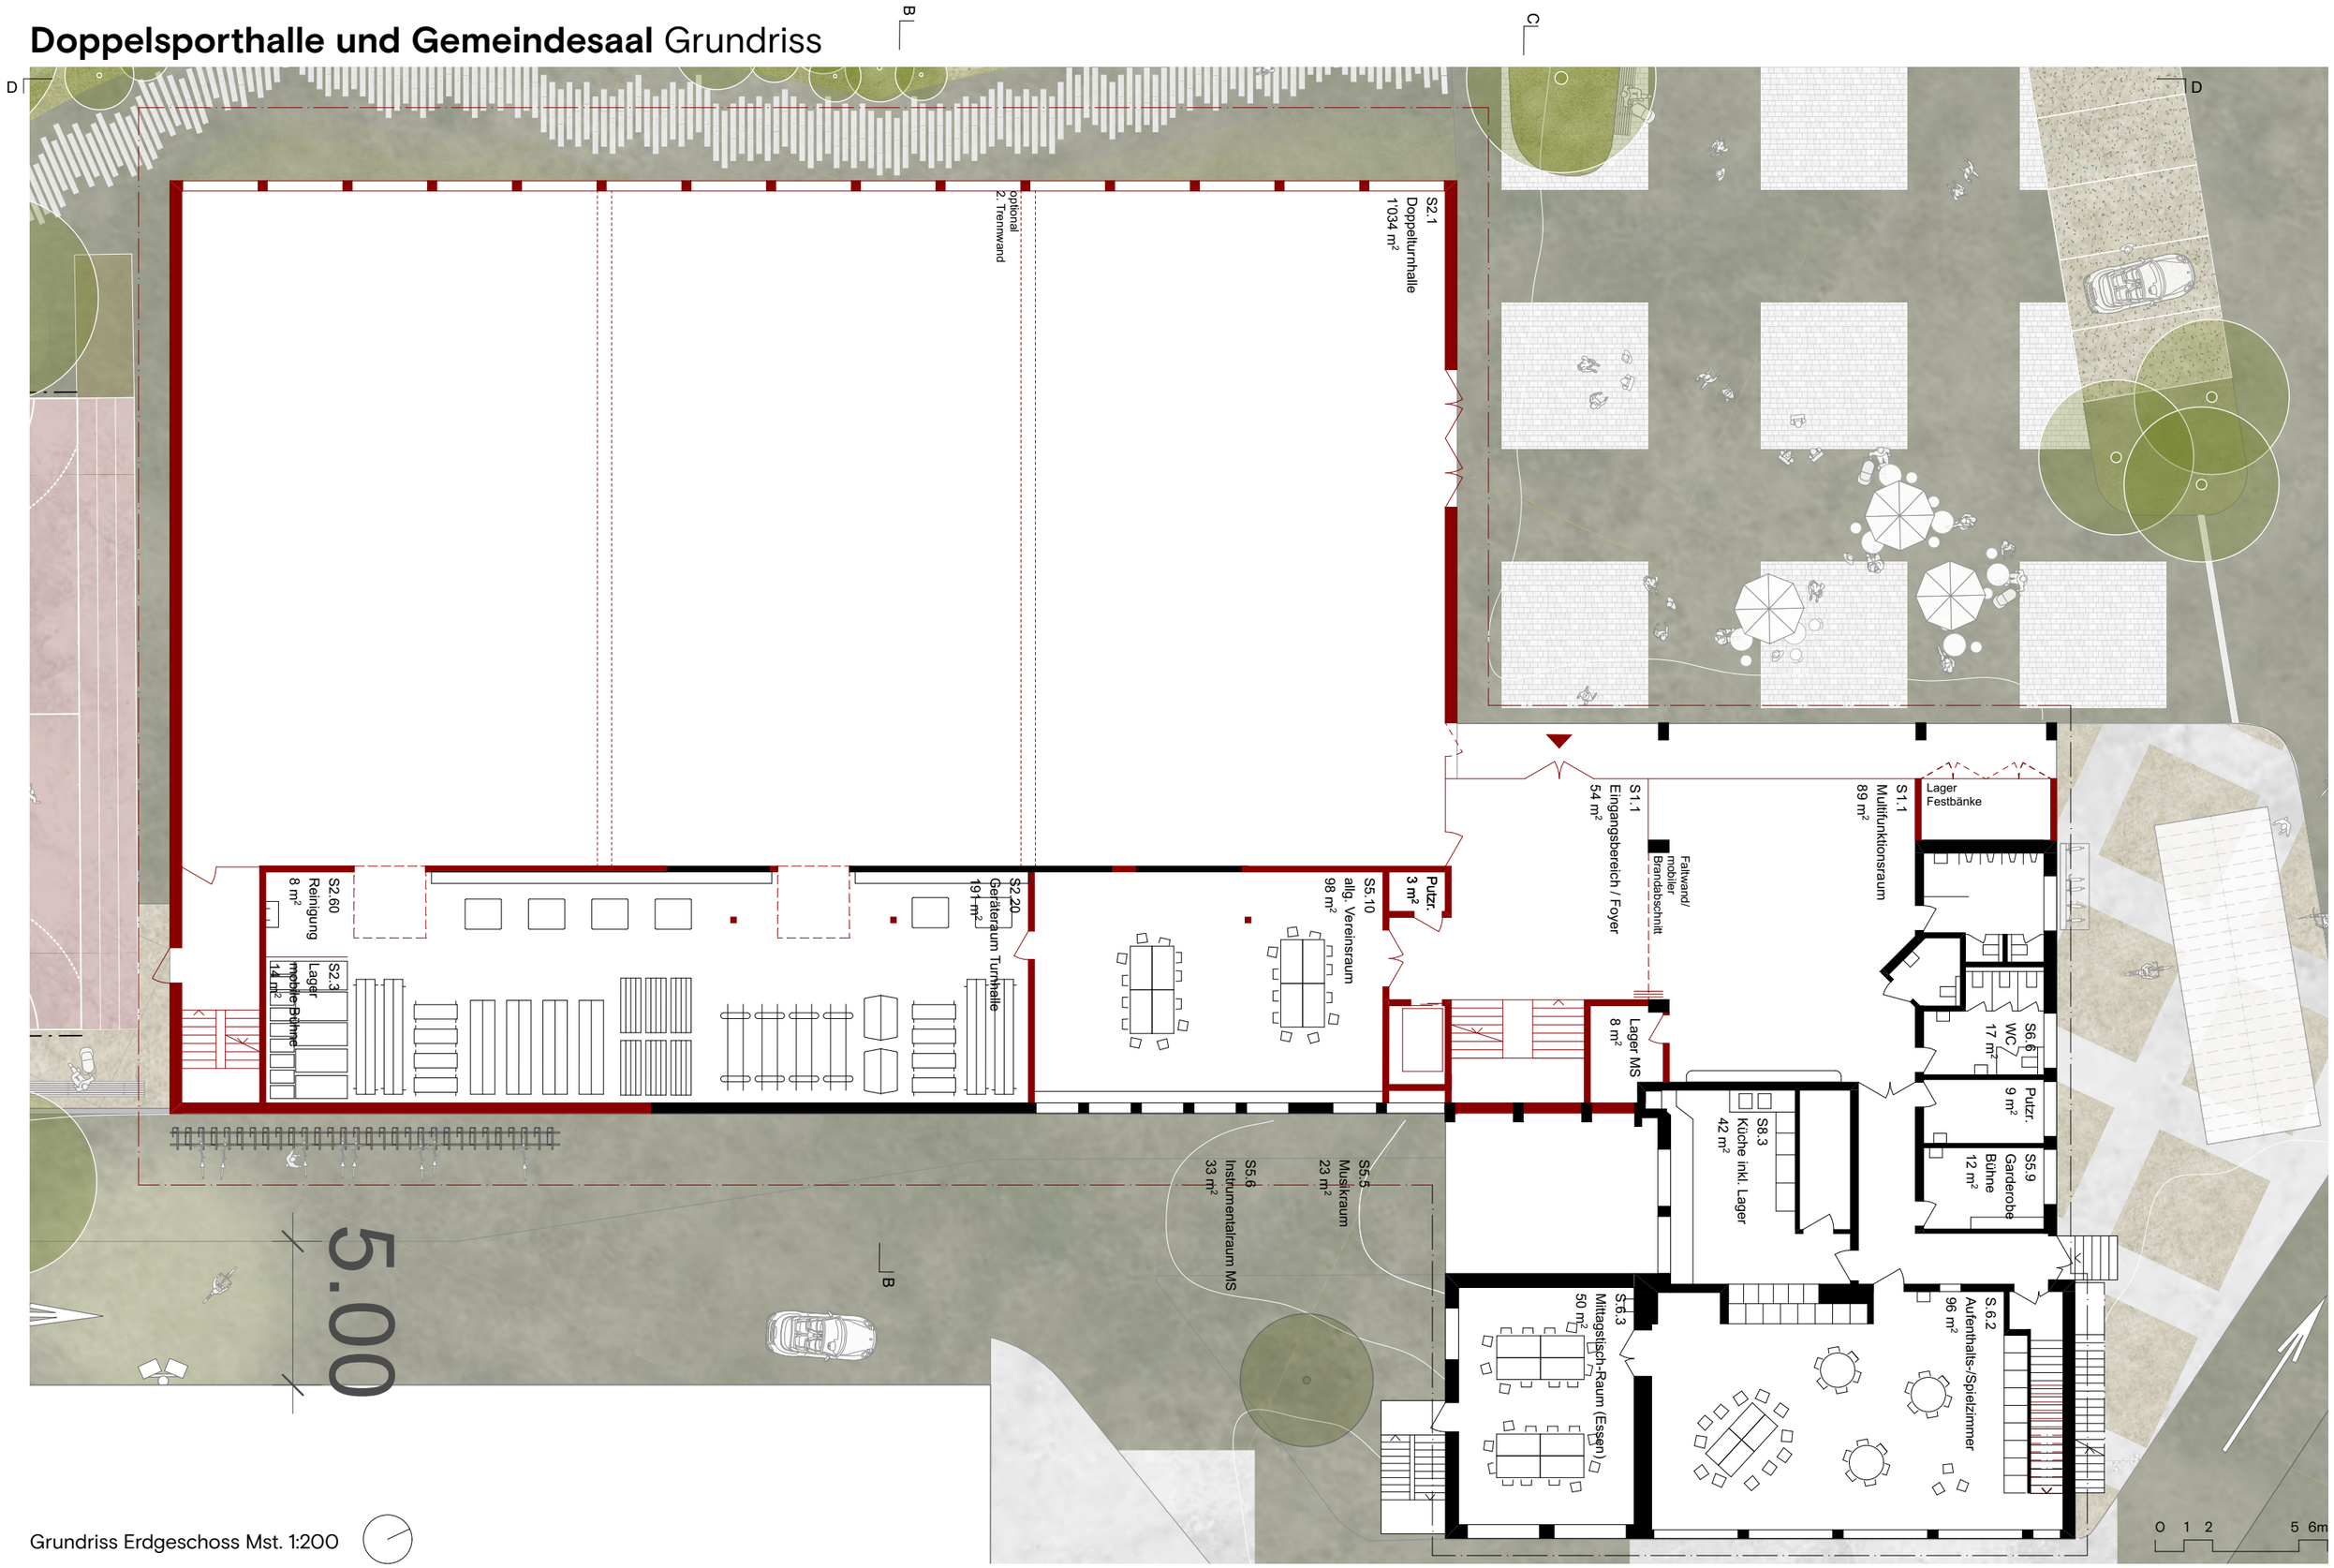

Grundriss Erdgeschoss Mst. 1:200

ARGE Haller Gut Architekten AG ETH SIA und Hunkeler Architekten AG ETH SIA

Doppelsporthalle und Gemeindesaal Grundriss

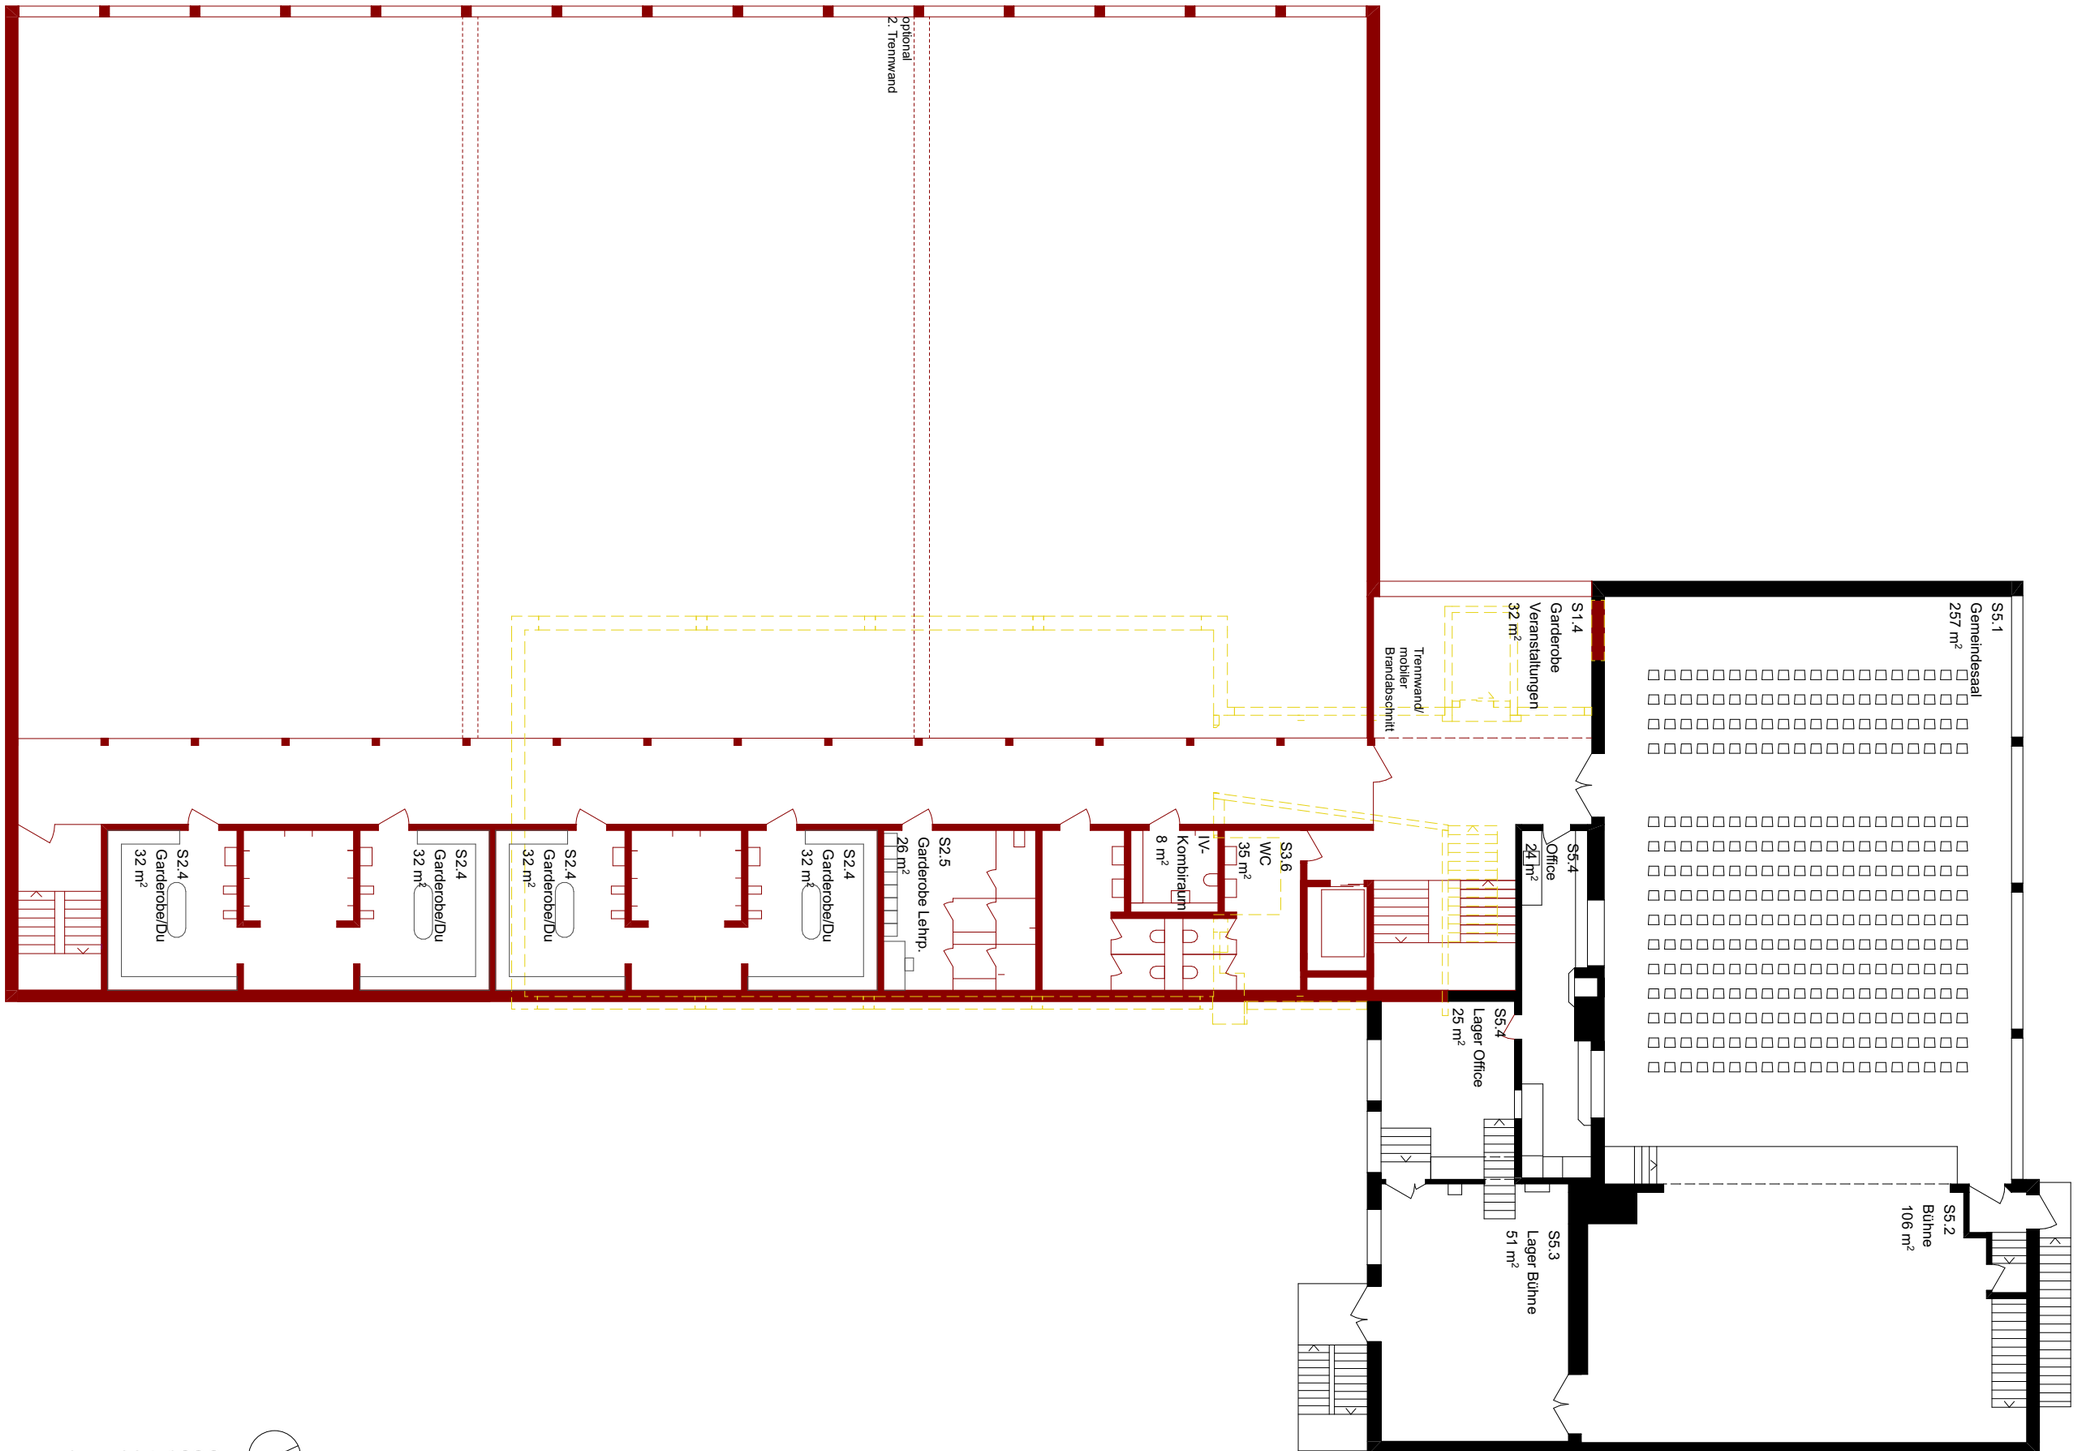

Grundriss 1. Obergeschoss Mst. 1:200

0 1 2 5 6m

Doppelsporthalle und Gemeindesaal Grundriss

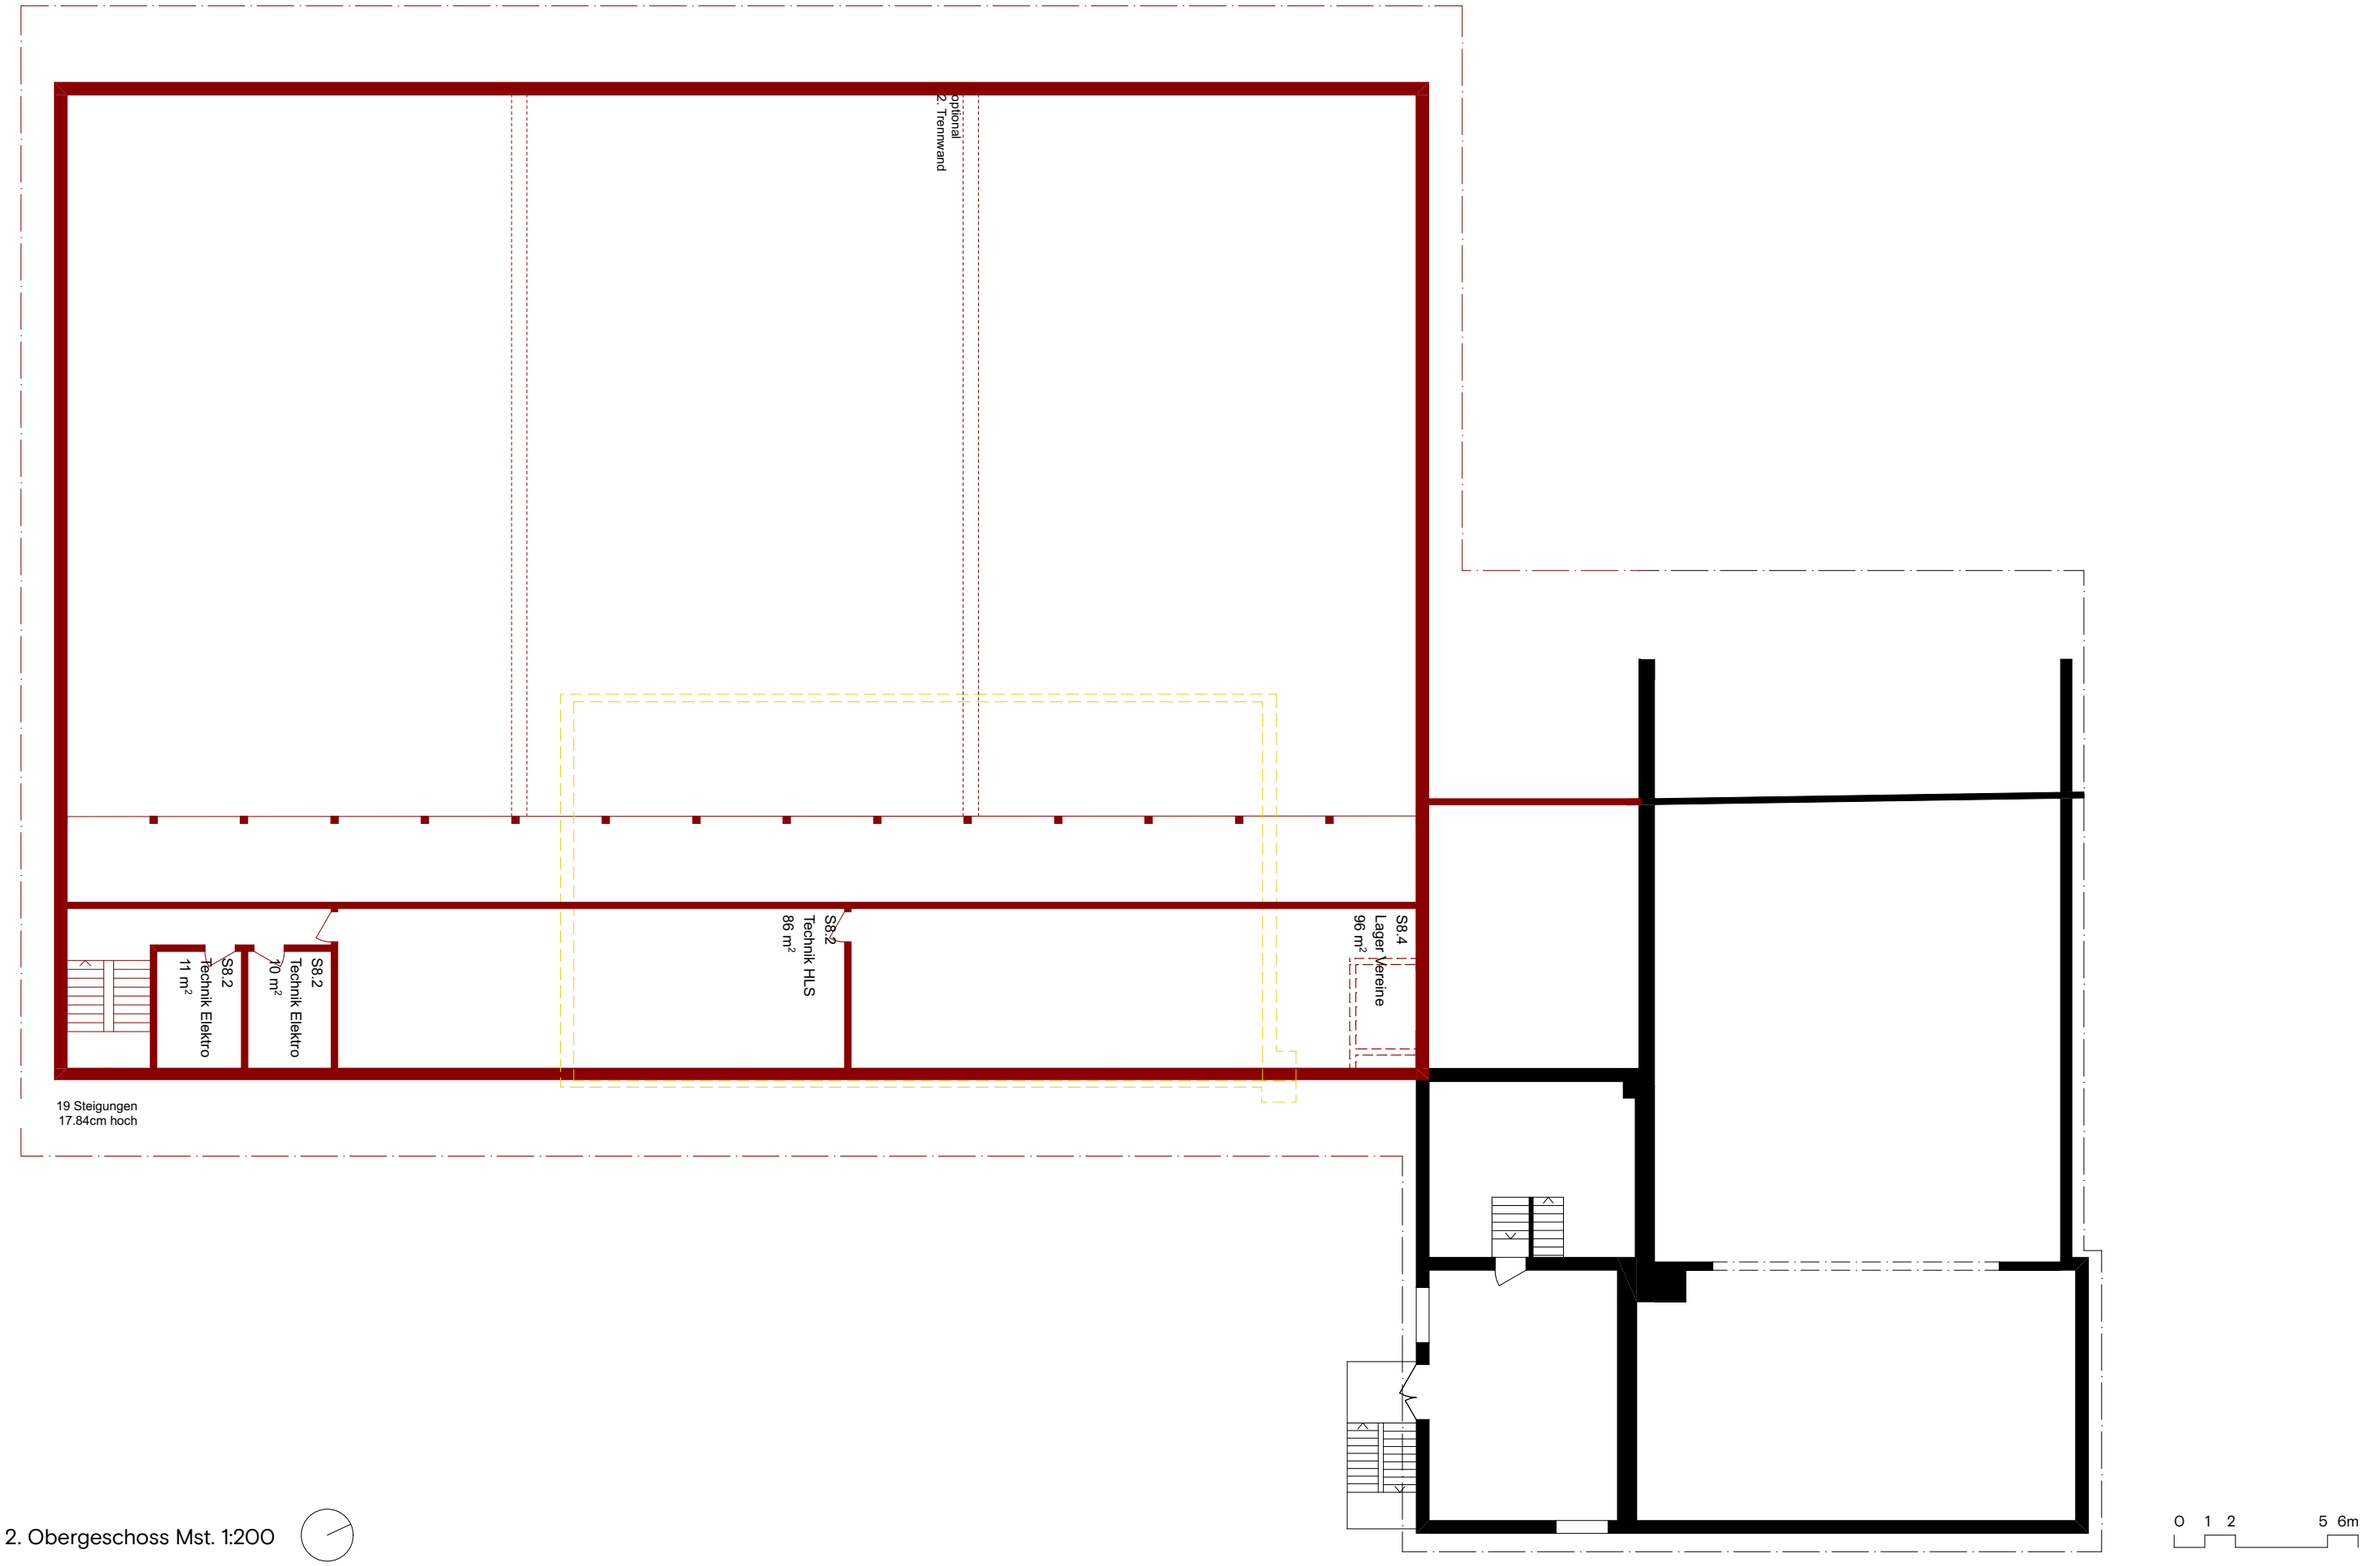

Grundriss 2. Obergeschoss Mst. 1:200

Doppelsporthalle und Gemeindesaal Grundriss

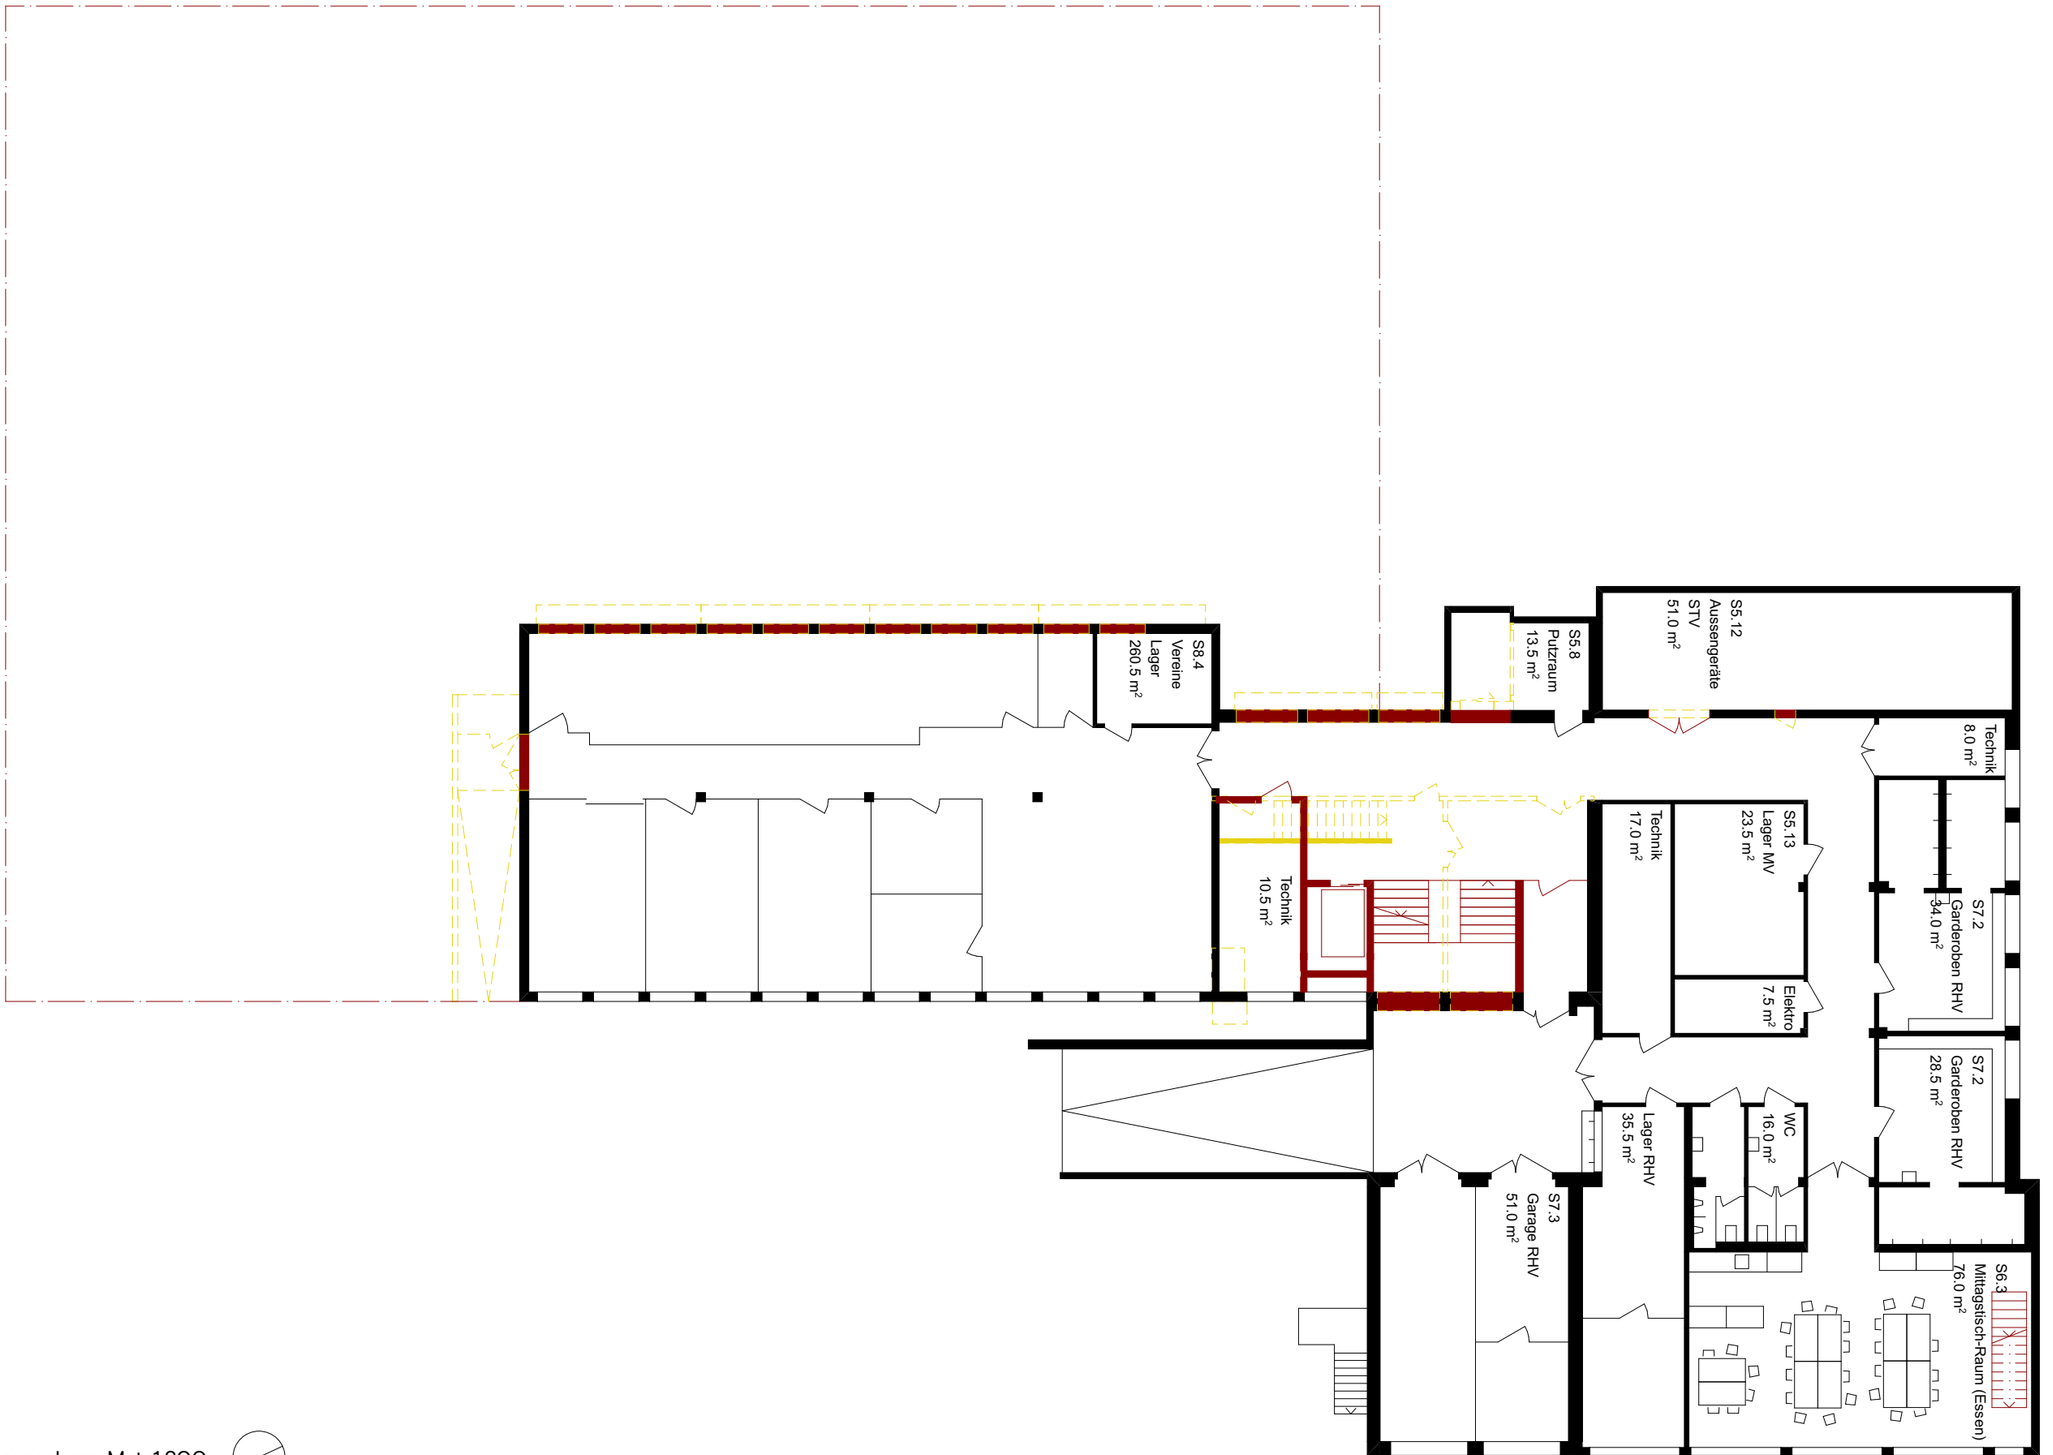

Grundriss Untergeschoss Mst. 1:200

0 1 2 5 6m

Doppelsporthalle und Gemeindesaal Schnitt

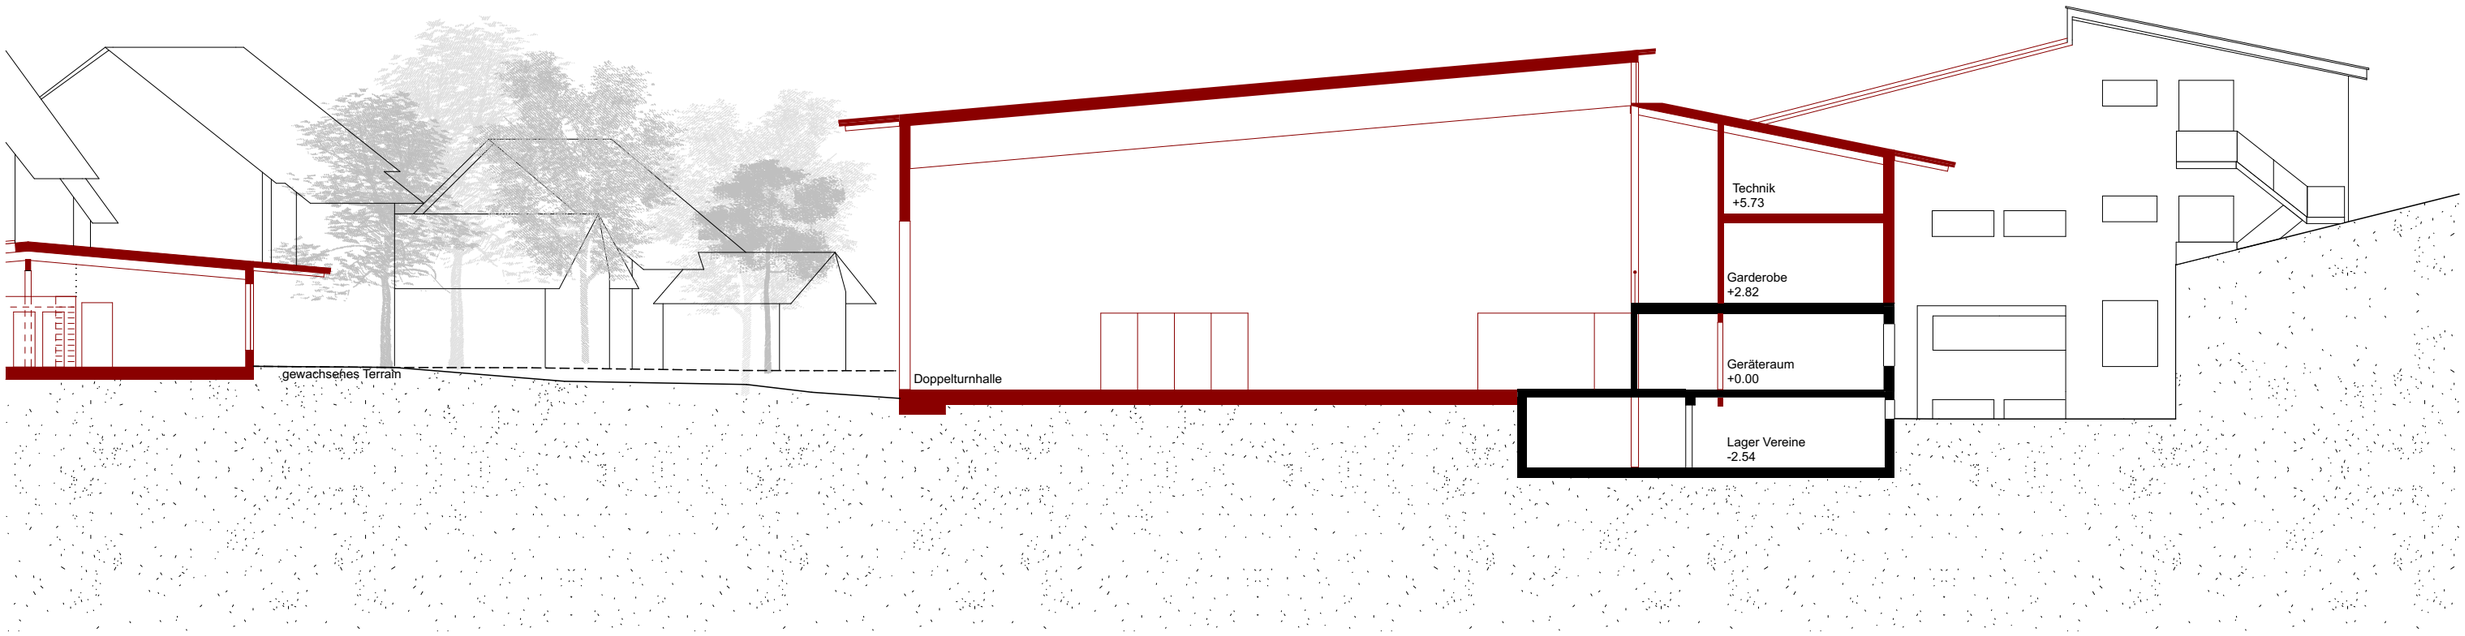

Schnitt B Mst. 1:200

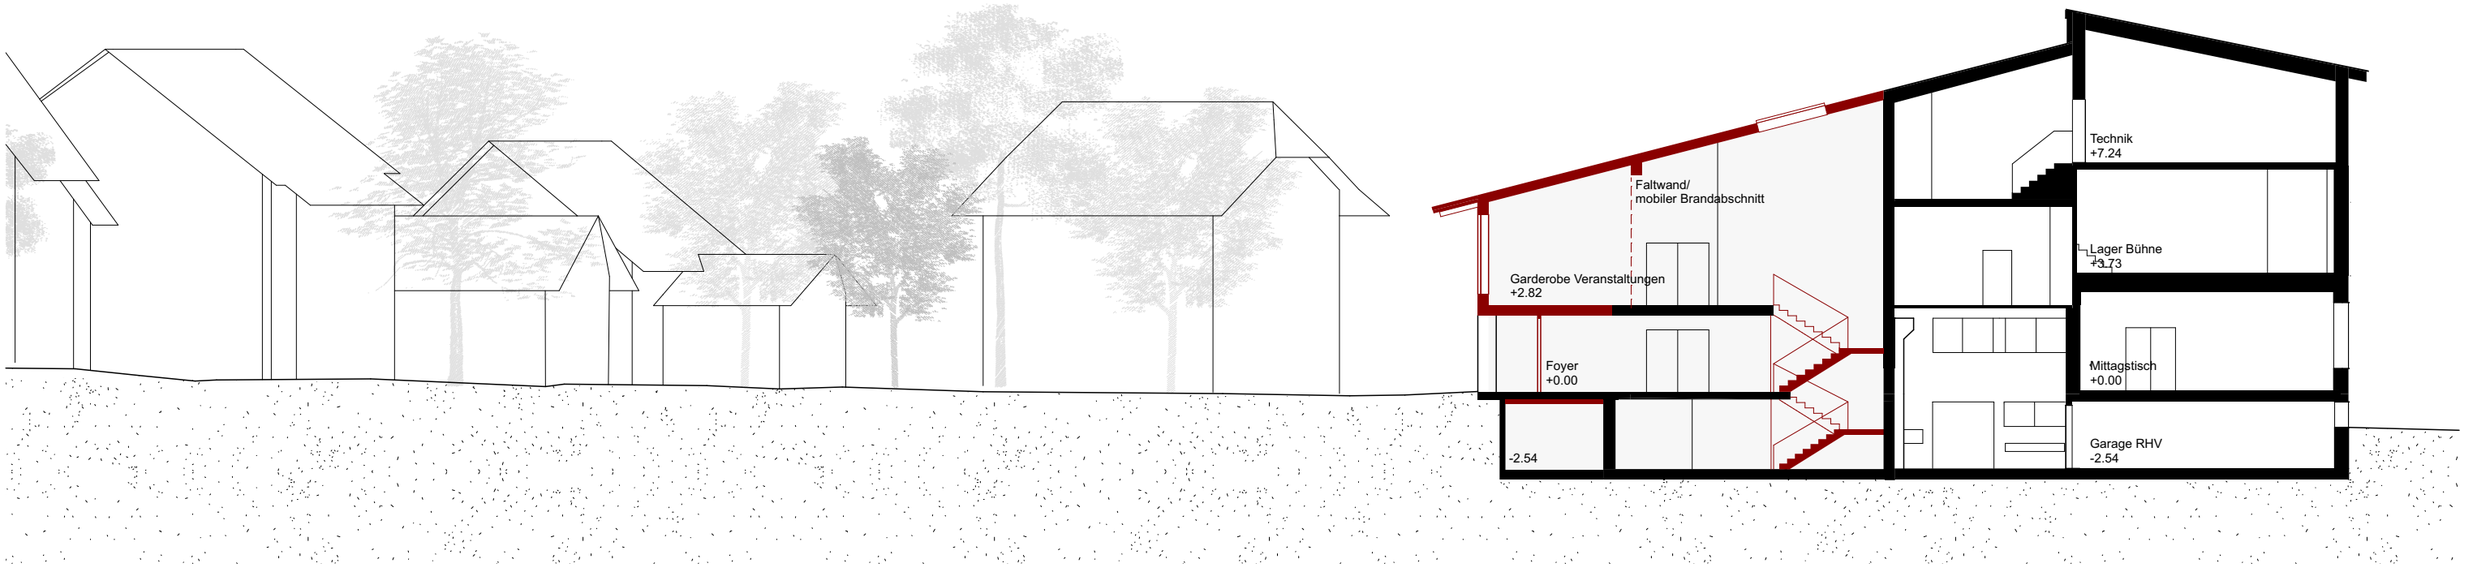

Schnitt C Mst. 1:200

Doppelsporthalle und Gemeindesaal Ansicht

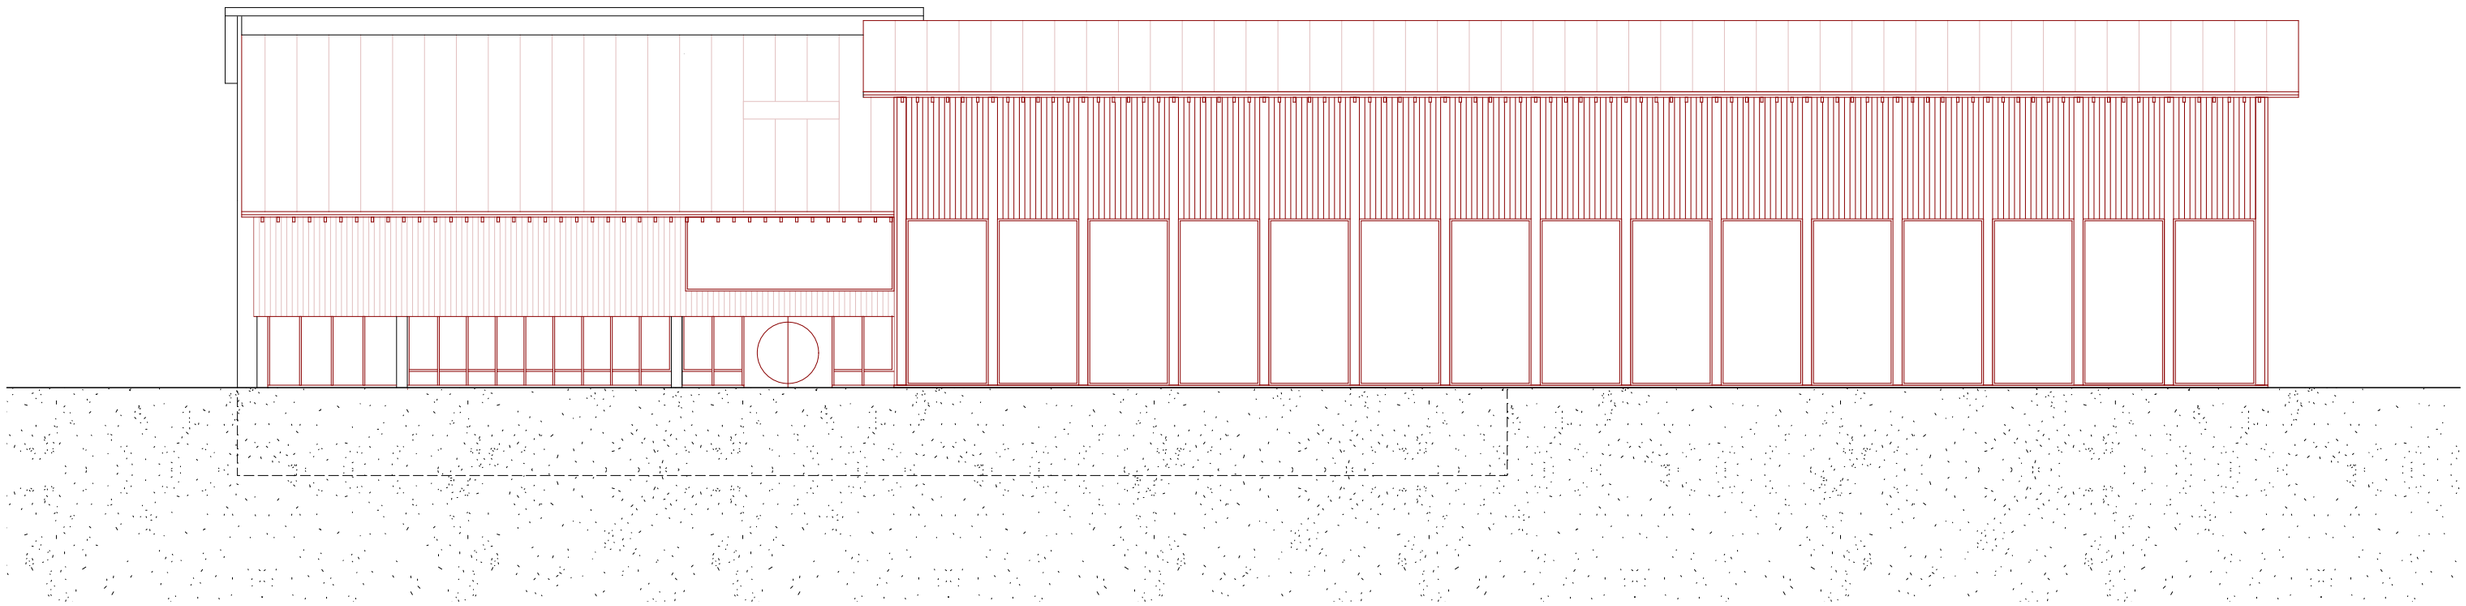

Ansicht D Mst. 1:200

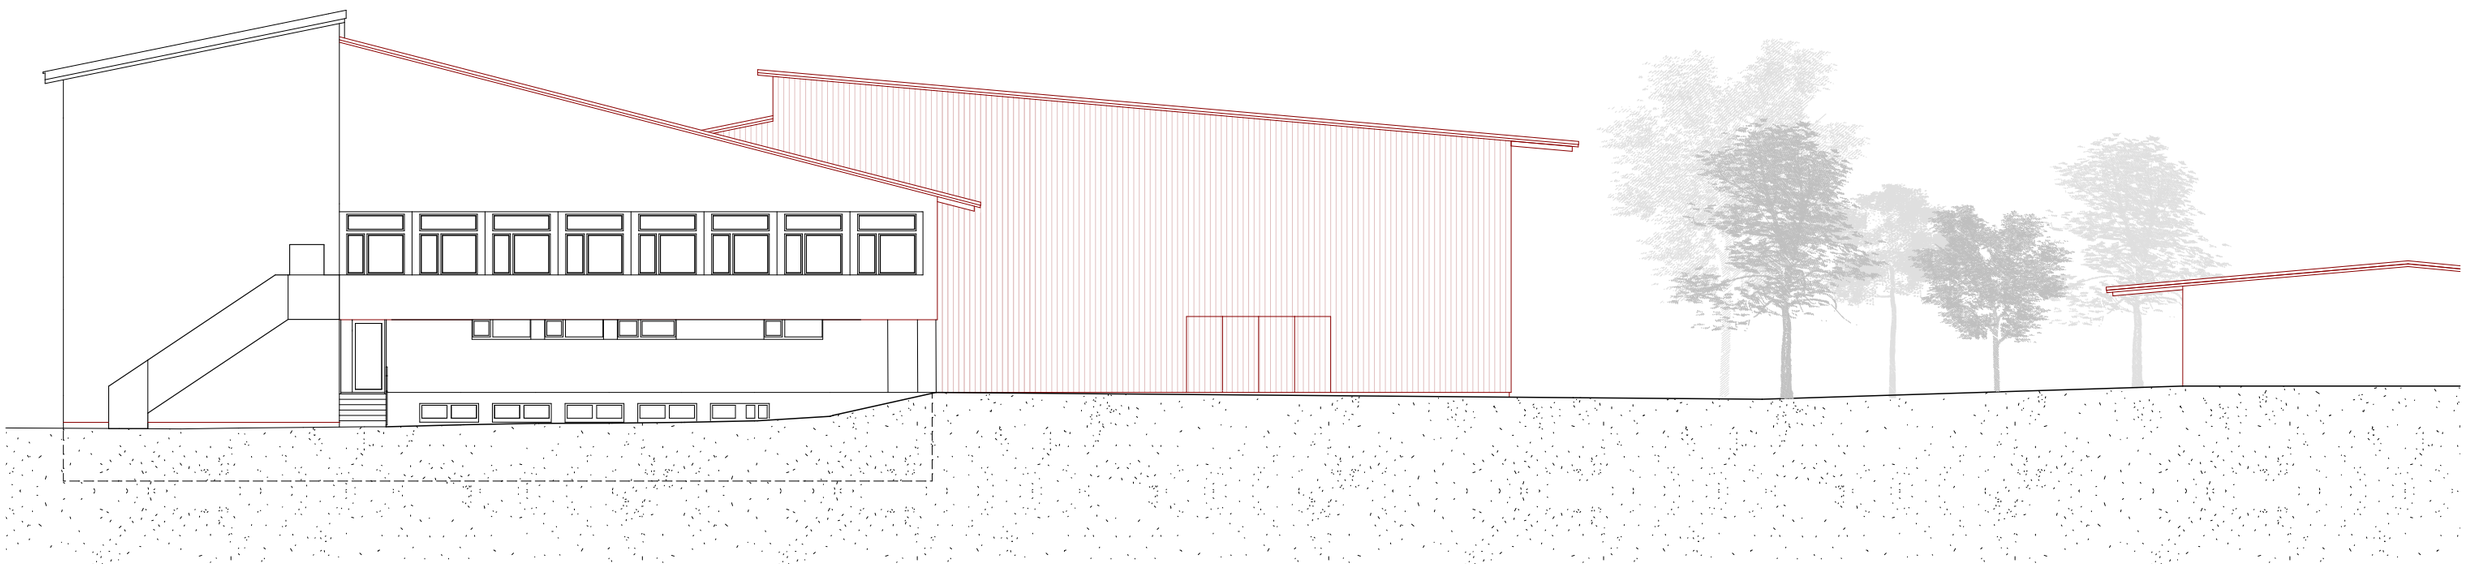

Ansicht E Mst. 1:200

0 1 2 5 6m

Doppelsporthalle und Dreifachkindergarten Visualisierung Stand Wettbewerb

LEGENDE

Bestand

Neu

Abbruch

Fixpunkt = ≈434.60 m ü. M. = ±0.00

N

Wettbewerb Schulhaus

Plankopf

Haller Gut | HA

ARGE Haller Gut
Architekten AG ETH SIA
Hunkeler
Architekten AG ETH SIA
Stauffacherstrasse 72
CH-3014 Bern
T 031 330 46 00

BAUPLATZ
Einwohnergemeinde Vordemwald
4803 Vordemwald

BAUHERRSCHAFT
#Auftraggeber:in Kompletter Name
Poststrasse 2
4803 Vordemwald

PL.NR.	31.1.20
DAT.	
MST.	
PL.GR.	420.0x297.0
GEZ.	

VDW